


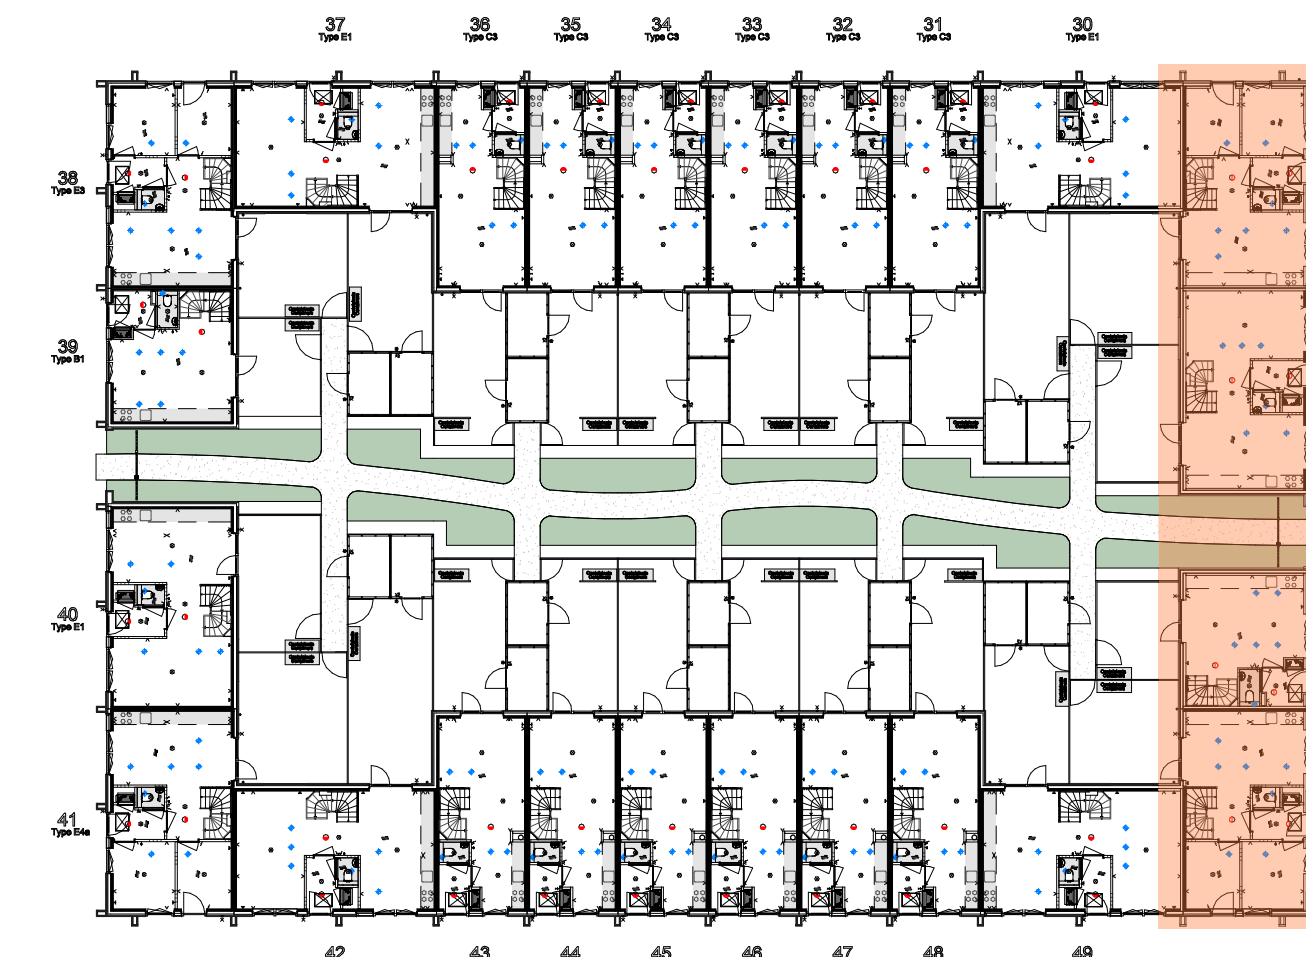

Aan deze artist impression kunnen geen rechten worden ontleend. Inhoudt keuzen indicatief, leidingwerk conform nabekijken. U kunt kiezen uit de basiswoning, waarbij eventueel nog gecombineerd kan worden met enkele opties. Op basis van uw keuze wordt individuele inrichting worden gemaakt, de opdeling kan hierboven eventueel ook wijzigen. Daarnaast is het mogelijk dat de door u gewenste combinatie naar bekomen moet worden op ontwerptechische, bouwkundig technische en installatietechnische uitgangspunten. Het aantal, de positie en de formatte van de zonnepanelen is indicatief en kan per woning verschillen. Dit heeft mede te maken met de oriëntatie van de woningen ten opzichte van de zon, het type woning (vrijstaand, hoek- of tussenwoning). Het definitieve aantal panelen wordt in een later stadium berekend conform de eisen van het bouwbesluit.

De aangegeven materialen en maatvoering zijn indicatief. In werkelijkheid kunnen (geringe) afwijkingen vanwege, bouwwijze, stabiliteit en/of voorschriften van overheidswege (o.g. nutsbedrijven) mogelijk zijn, zonder dat hier rechten aan ontleend kunnen worden.

Van de Klok	Wijk 06-08 Postbus 300 3820 BA Leiden T: 071-614 0000 www.vande-klok.nl	Datum: 09-07-2008
Verkoop	Gedetail: 00	Variant: 00
Onderdeel:	Schaal: 1:50/100/500	Metting: A0 XXL (941x1292)
Plattegrond, gevels en doorsnede	Project:	Productiecode:
Bnr. 28-29, 50-51	Zijkdekwartier	24024009
	Aminnen	Backnummer:
	Ottelokkelaar:	VK 28-29,50-51
	Van de Klok Nieuwbouw BV	