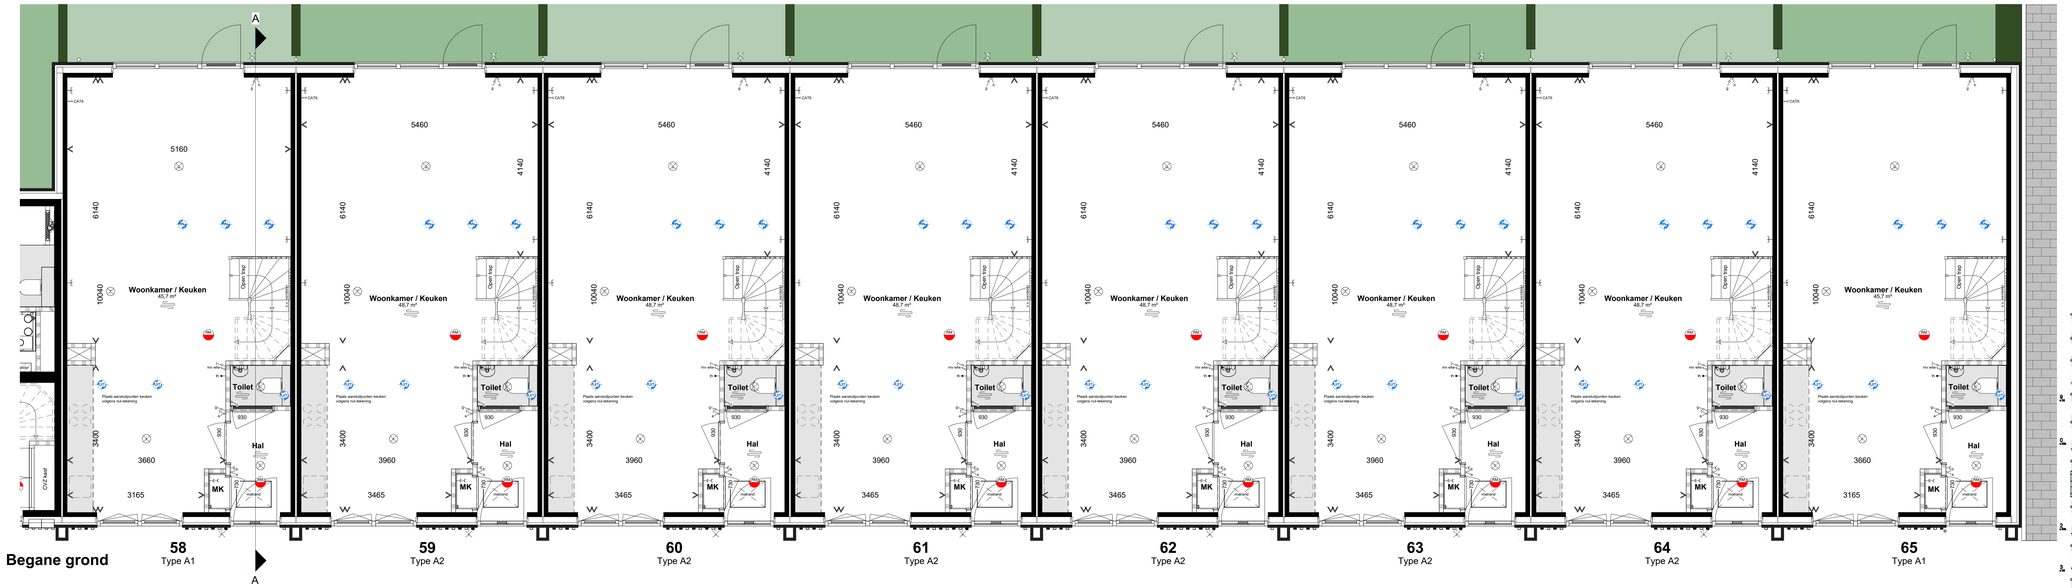

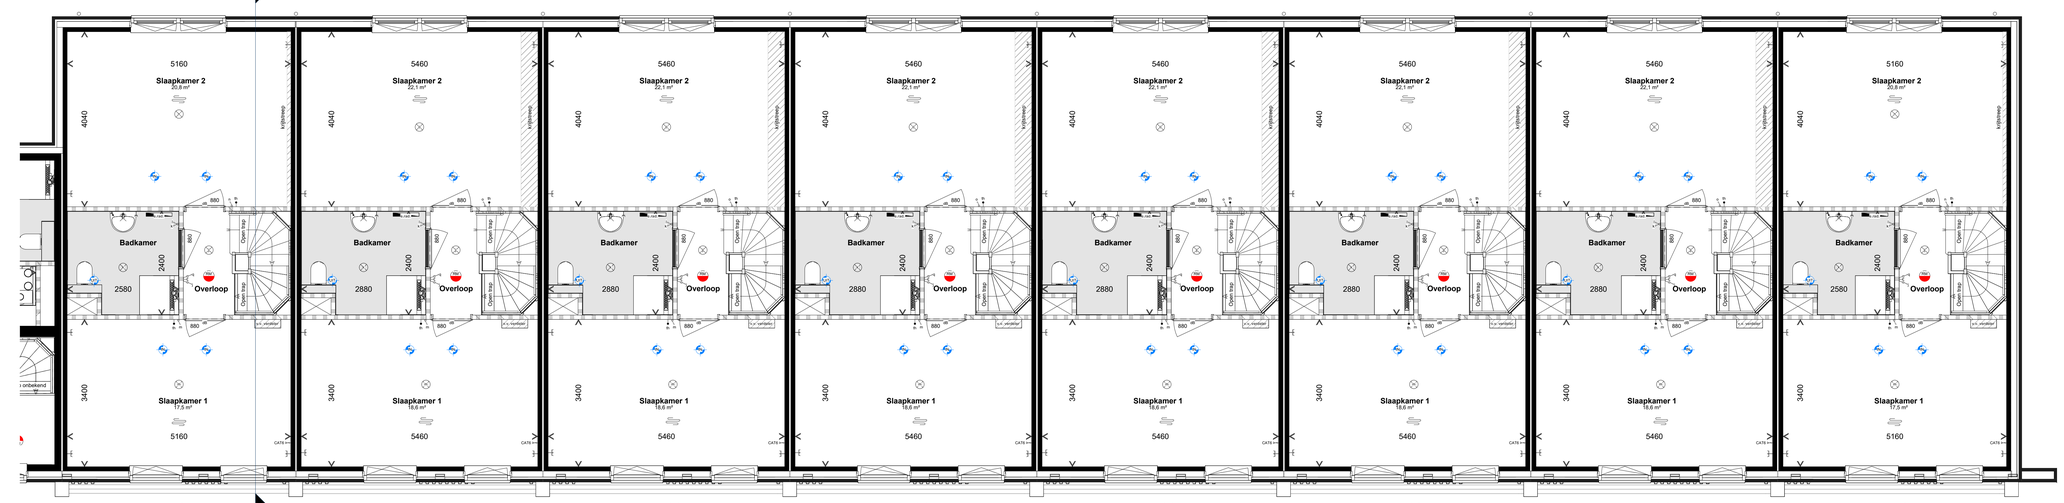

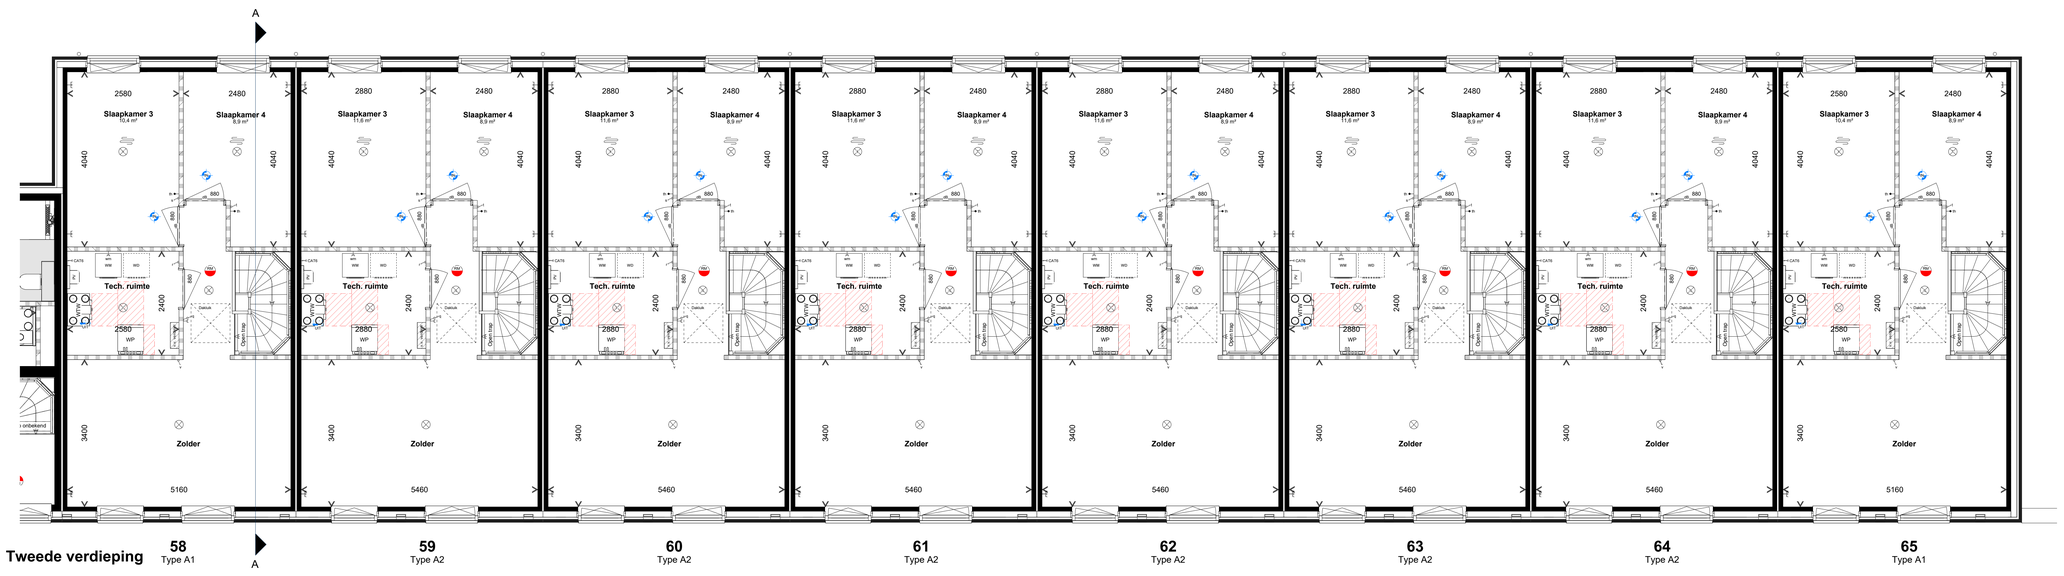

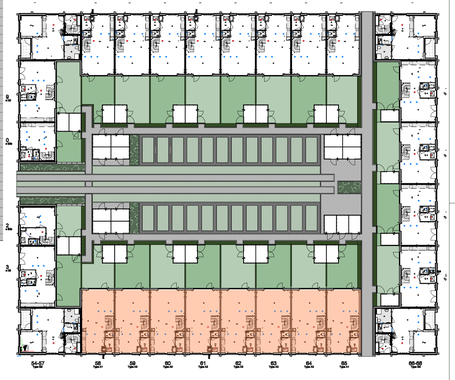

Annotatie

WP	Warmtepomp	WTW	Warmteterugwinning unit	WM	Opstelplaats wasmachine
WD	Opstelplaats wasdroger (excl. aansluitingen)	PV	Omvormer PV-panelen		dakluik (ten behoeve van inspectie en onderhoud installaties)

Bouwkundig

Metselwerk	Isolatie	Prefab betonwand
Cellenbeton G4/600	Metalstud	Cellenbeton G4/600
Cellenbeton G5/800		

Elektra

Wandcontactdoos enkel	Wandcontactdoos dubbel	Schakelaar enkel
Schakelaar serie	Schakelaar wissel	Schakelaar met wandcontactdoos
Plafondlichtpunt	Wandlichtpunt	Centraal aardingspunt
Beldrukker	Belschel	Rookmelder
UTP-kabel CAT6 in 1 buis, afgemonteerd		

Installatie

Warmtepomp	Vloerverwarming verdeler	Vloerverwarming
Elektrische radiator	Thermostaat	Ventilatieventiel toevoer
Ventilatieventiel afvoer	Ventilatieventiel	Bediening ventilatie
Hemelwaterafvoer	Installatie zone	Service zone
PV paneel		

Aan deze artist impression kunnen geen rechten worden ontleend. Indeling keuken indicatief, leidingwerk conform nultekening. U kunt kiezen uit de basiswoning, waarbij eventueel nog gecombineerd kan worden met enkele opties. Op basis van uw wensen zal een individuele tekening worden gemaakt, de gevelindeling kan hierdoor eventueel ook wijzigen. Daarbij is het mogelijk dat de door u gewenste combinatie nader bekeken moet worden op ontwerptechnische, bouwbesluit technische en installatietechnische uitgangspunten. Het aantal, de positie en de formatie van de zonnepanelen is indicatief en kan per woning verschillen. Dit heeft mede te maken met de oriëntatie van de woningen ten opzichte van de zon, het type woning (vrijstaande-, hoek- of tussenwoning). Het definitief aantal panelen wordt in een later stadium berekend conform de eisen van het bouwbesluit.

De aangegeven materialen en maatvoering zijn indicatief. In werkelijkheid kunnen (geringe) afwijkingen vanwege, bouwwijze, stabiliteit en/of voorschriften van overheidswege cg. nutsbedrijven mogelijk zijn, zonder dat hier rechten aan ontleend kunnen worden.

VAN DE KLOK
Kanaaldreef 20
5347 JA Oijen
Postbus 60019
5004 AA Nijmegen
Tel +31 (0)88 834 91 99
info@vandeklok.nl
vandeklok.nl

Fase:
Verkoop

Onderdeel:
Plattegronden
Bnr. 58-65

Project:
Zijdekwartier
Arnhem

Ontwikkelaar:
Van de Klok Nieuwbouw BV

Datum: 23-12-2025
Getekend: NvK
Versie: 3.0
Schaal: 1:50
Afmeting: A0 (841x1189)

Projectnummer:
24024009
Blocknummer:
VK_58-65-02