



Voorgevel

89

Type D2

90

Type B2

52

Type B2b Poort

53

Type D2



Achtergevel

53

Type D2

52


Type B2b

90


Type B2

89


Type D2

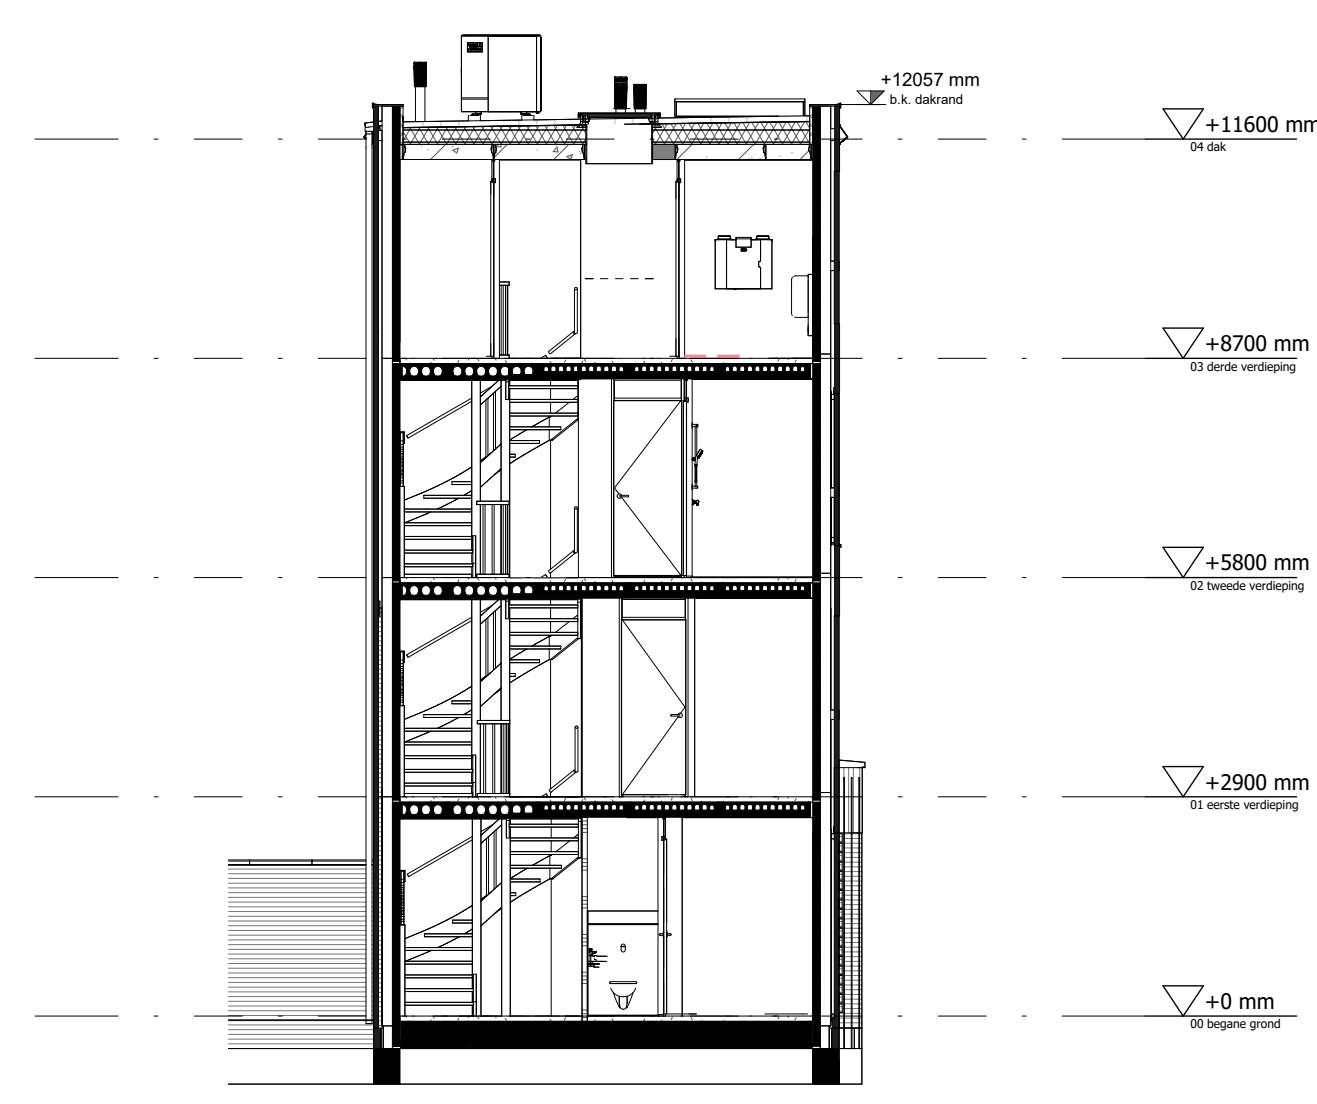

Doorsnede A-A

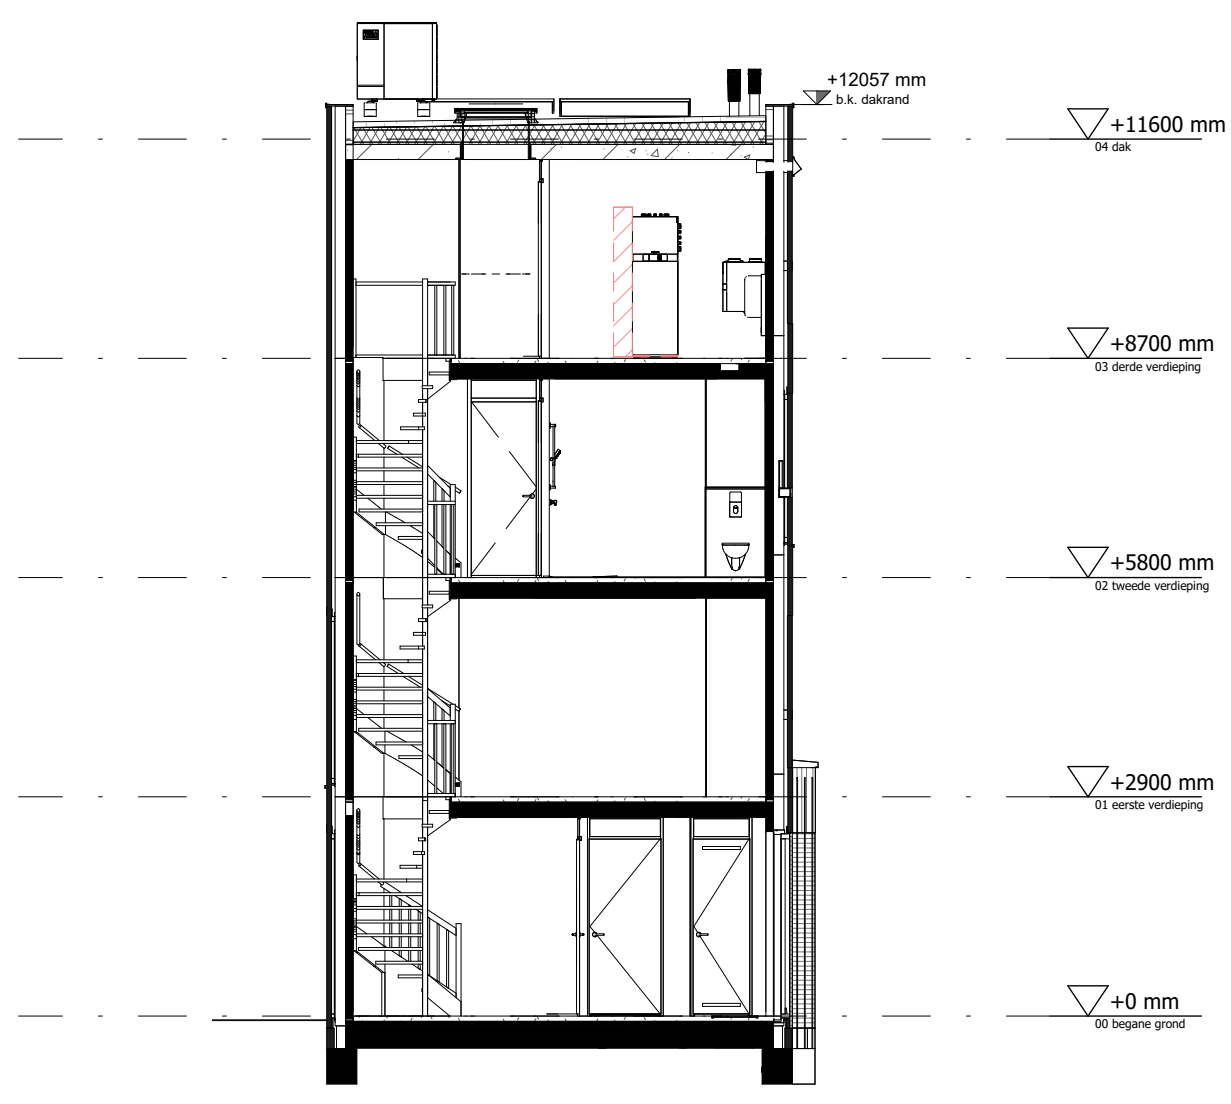

Doorsnede B-B

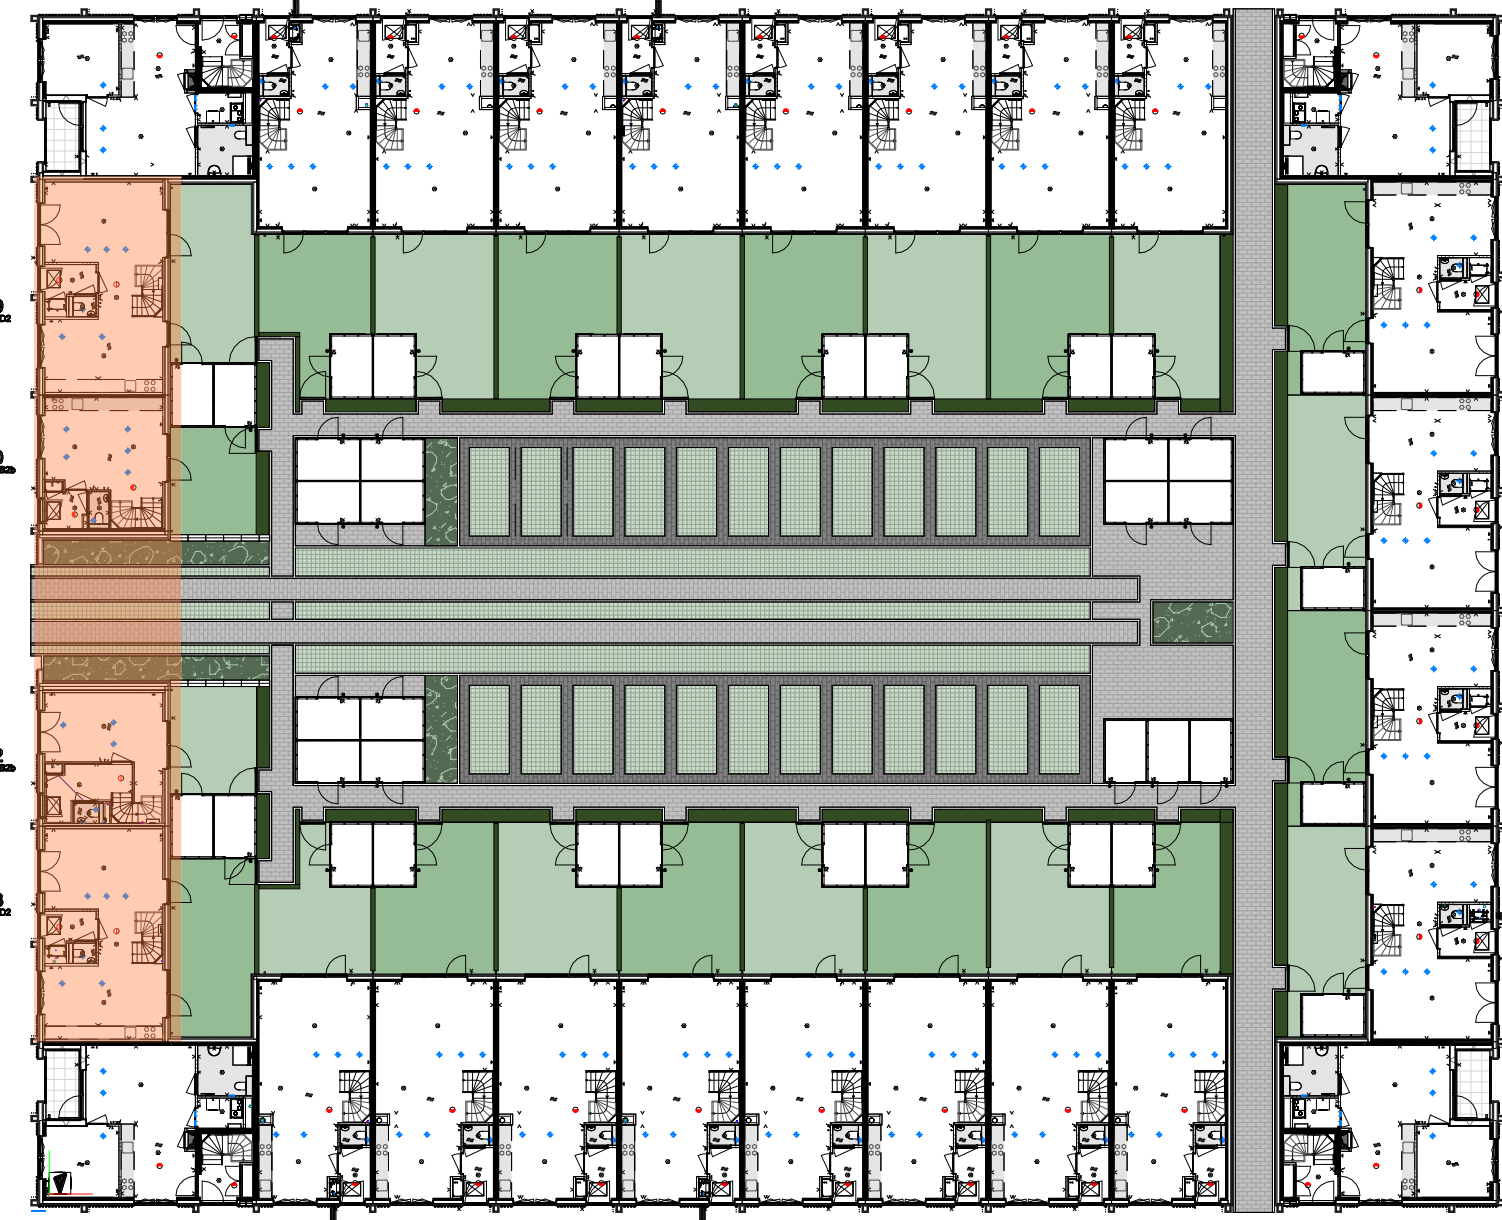

Annotatie

WP Warmtepomp WTW Warmteluftervermingsunit WM Opslagplaats warmwater
WD Opslagplaats warmwater (incl. aansluitingen) PV Omvormer PV-panelen dakkdak (ten behoeve van respectie en onderhoud installaties)

Bouwkundig

Metallwerk Isolatie Profiel betondeband
Cellenbeton G4/500 Metalstut Cellenbeton G4/500
Cellenbeton G5/800

Elektra

Wandcontactdoos enkel Wandcontactdoos dubbel Schakelaar enkel
Schakelaar serie Schakelaar wissel Schakelaar met wandcontactdoos
Plafondschakelaar Wanddichtpunt Centraal aardingspunt
Bedrukker Betschel Rockwelder
UTP-kabel CAT6 in 1 bus, algemeen

Installatie

Warmtepomp Vloerverwarming verdeler Vloerverwarming
Elektrische radiator Thermostaat Ventilatieventiel toevoer
Ventilatieventiel afvoer Ventilatieventiel Bediening ventilatie
Hemelwaterafvoer Installatie zone Service zone
PV paneel




Aan deze artist impression kunnen geen rechten worden ontleend. Inhoud tekeningen, tekening conform tekening. U kunt kiezen uit de basiswoning, waarbij overtuigd nog gecombineerd kan worden met andere opties. Op basis van uw wensen zal een individuele inrichting worden gemaakt. De gemeenschap van tekeningen en tekeningen. Daarbij is het mogelijk dat de door u gewenste combinatie niet bestaat moet worden op andere technische, bouwtechnische, technische en technische afgeleide punten. Het aantal, de positie en de formaten van de componenten is indicatief en kan per woning verschillen. Dit heeft invloed op de indeling van de woning en de indeling van de zijkant. Het type woning (verhuur, koop, of huurwoning). Het definitieve aantal panelen wordt in een later stadium berekend conform de eisen van het bouwbeheer.

De aangegeven materialen en maatvoering zijn indicatief. In werkelijkheid kunnen (geringe) afwijkingen vanwege bouwtechnische stabiliteit en/of voorschriften van overheidswege of, maten/dimensies mogelijk zijn, zonder dat hier rechten aan ontleend kunnen worden.

VAN DE KLOK Opdrachtgever: Van de Klok Nieuwbouw BV

Verkoop
Onderstaand:
Plattegrond, gevels en doorsnede
Bnr. 52-53/69-90
Project:
Zijkwartier
Aanbieder:
Van de Klok Nieuwbouw BV
Datum: 28-10-2020
Teken: hmk
Versie: 3.0
Schaal: 1:500/1:100
Altering: 04-10-2020
24024009
VK_52-53/69-90

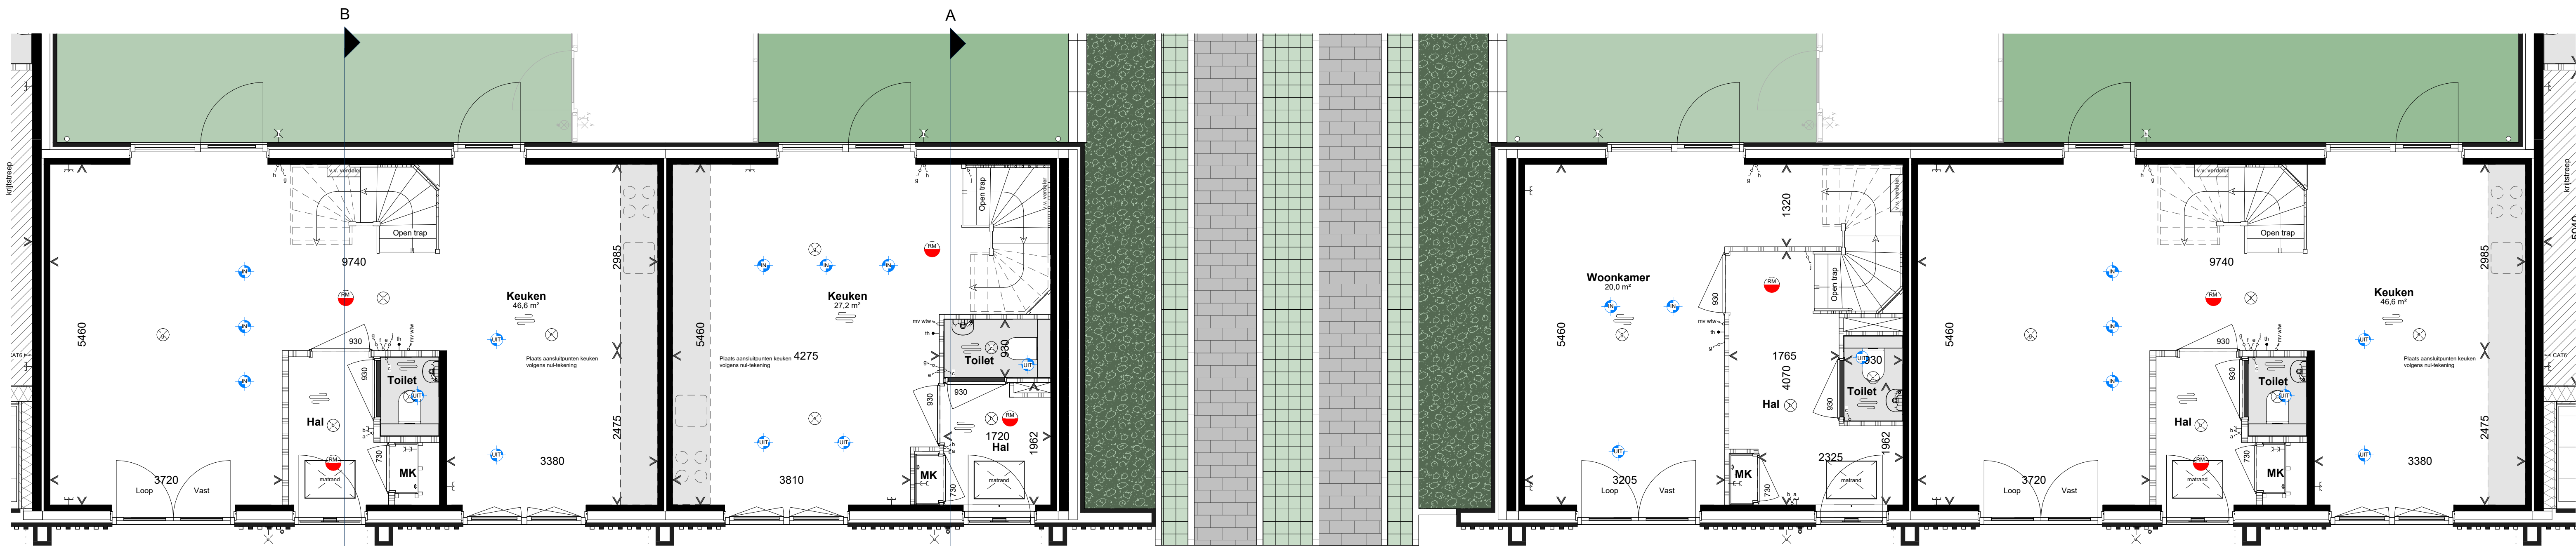

Begane grond

89

Type D2

90


Type B2b

52

Type B2b Poort

53

Type D2

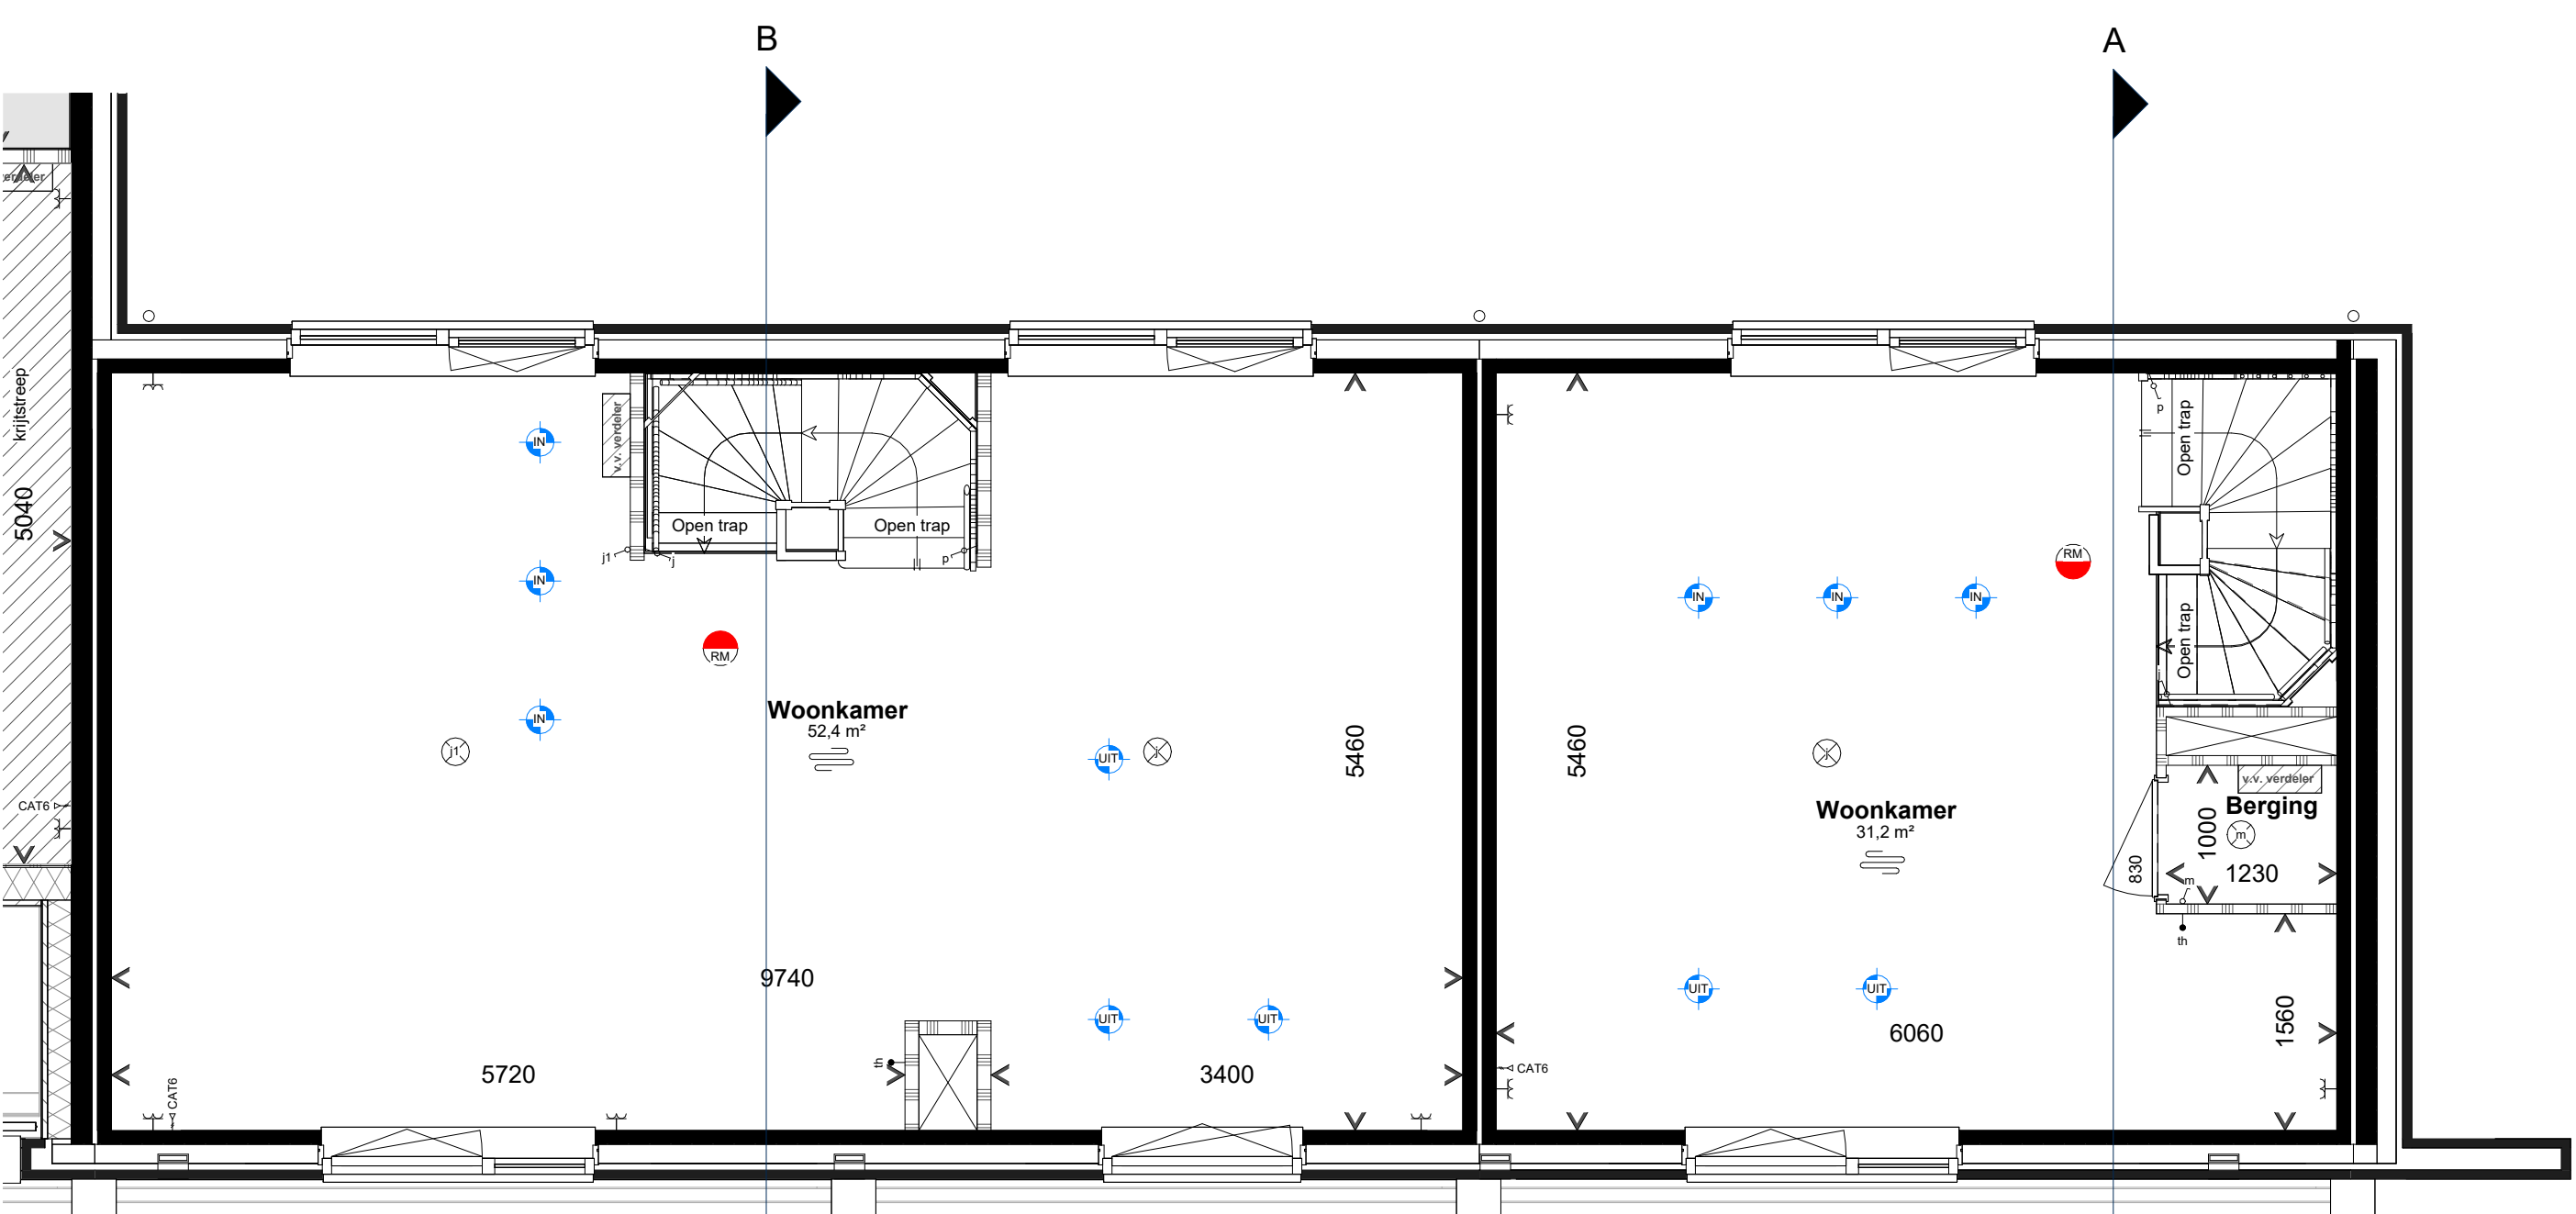

Eerste verdieping

89

Type D2

90


Type B2b

52

Type B2b Poort

53

Type D2

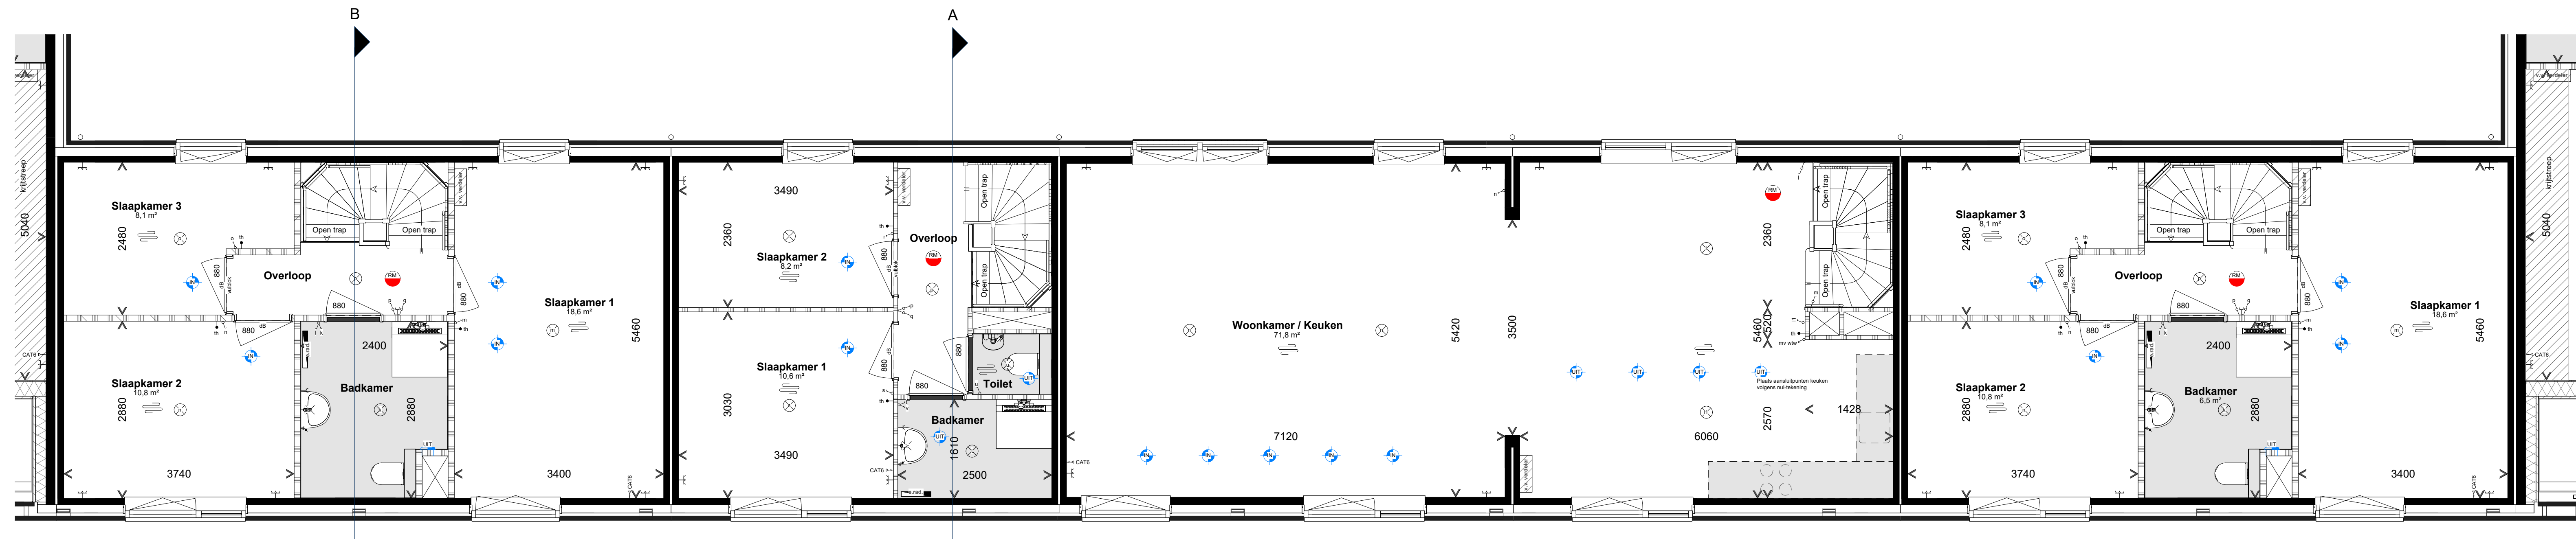

Tweede verdieping

89

Type D2

90


Type B2b

52

Type B2b Poort

53

Type D2

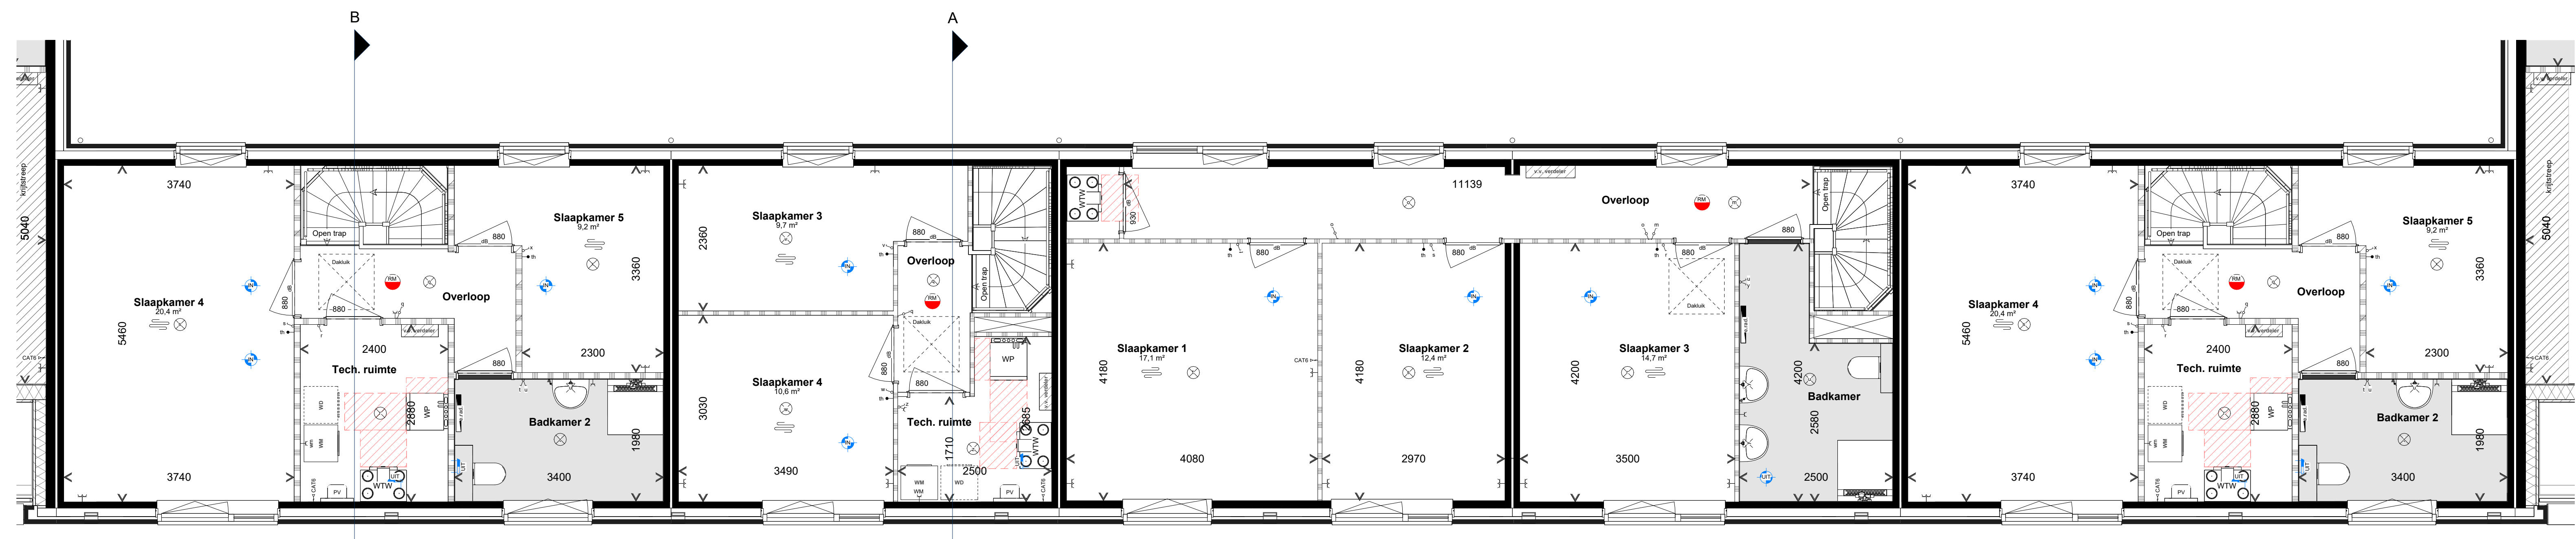

Derde verdieping

89

Type D2

90

Type B2b

52

Type B2b Poort

53

Type D2