

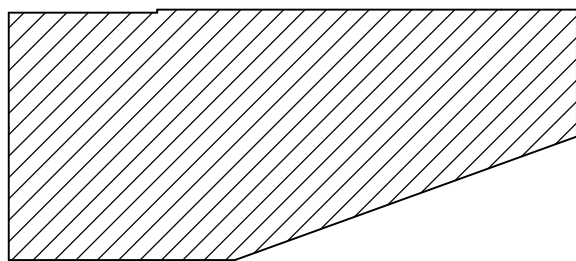



Schaal 1 : 200  
= Gemeenschappelijk  
Tekening bestaat uit 2 bladen  
Blad 1

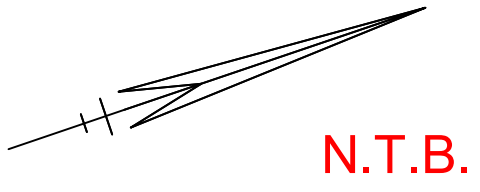


Situatie 1: 1000 Arnhem Q

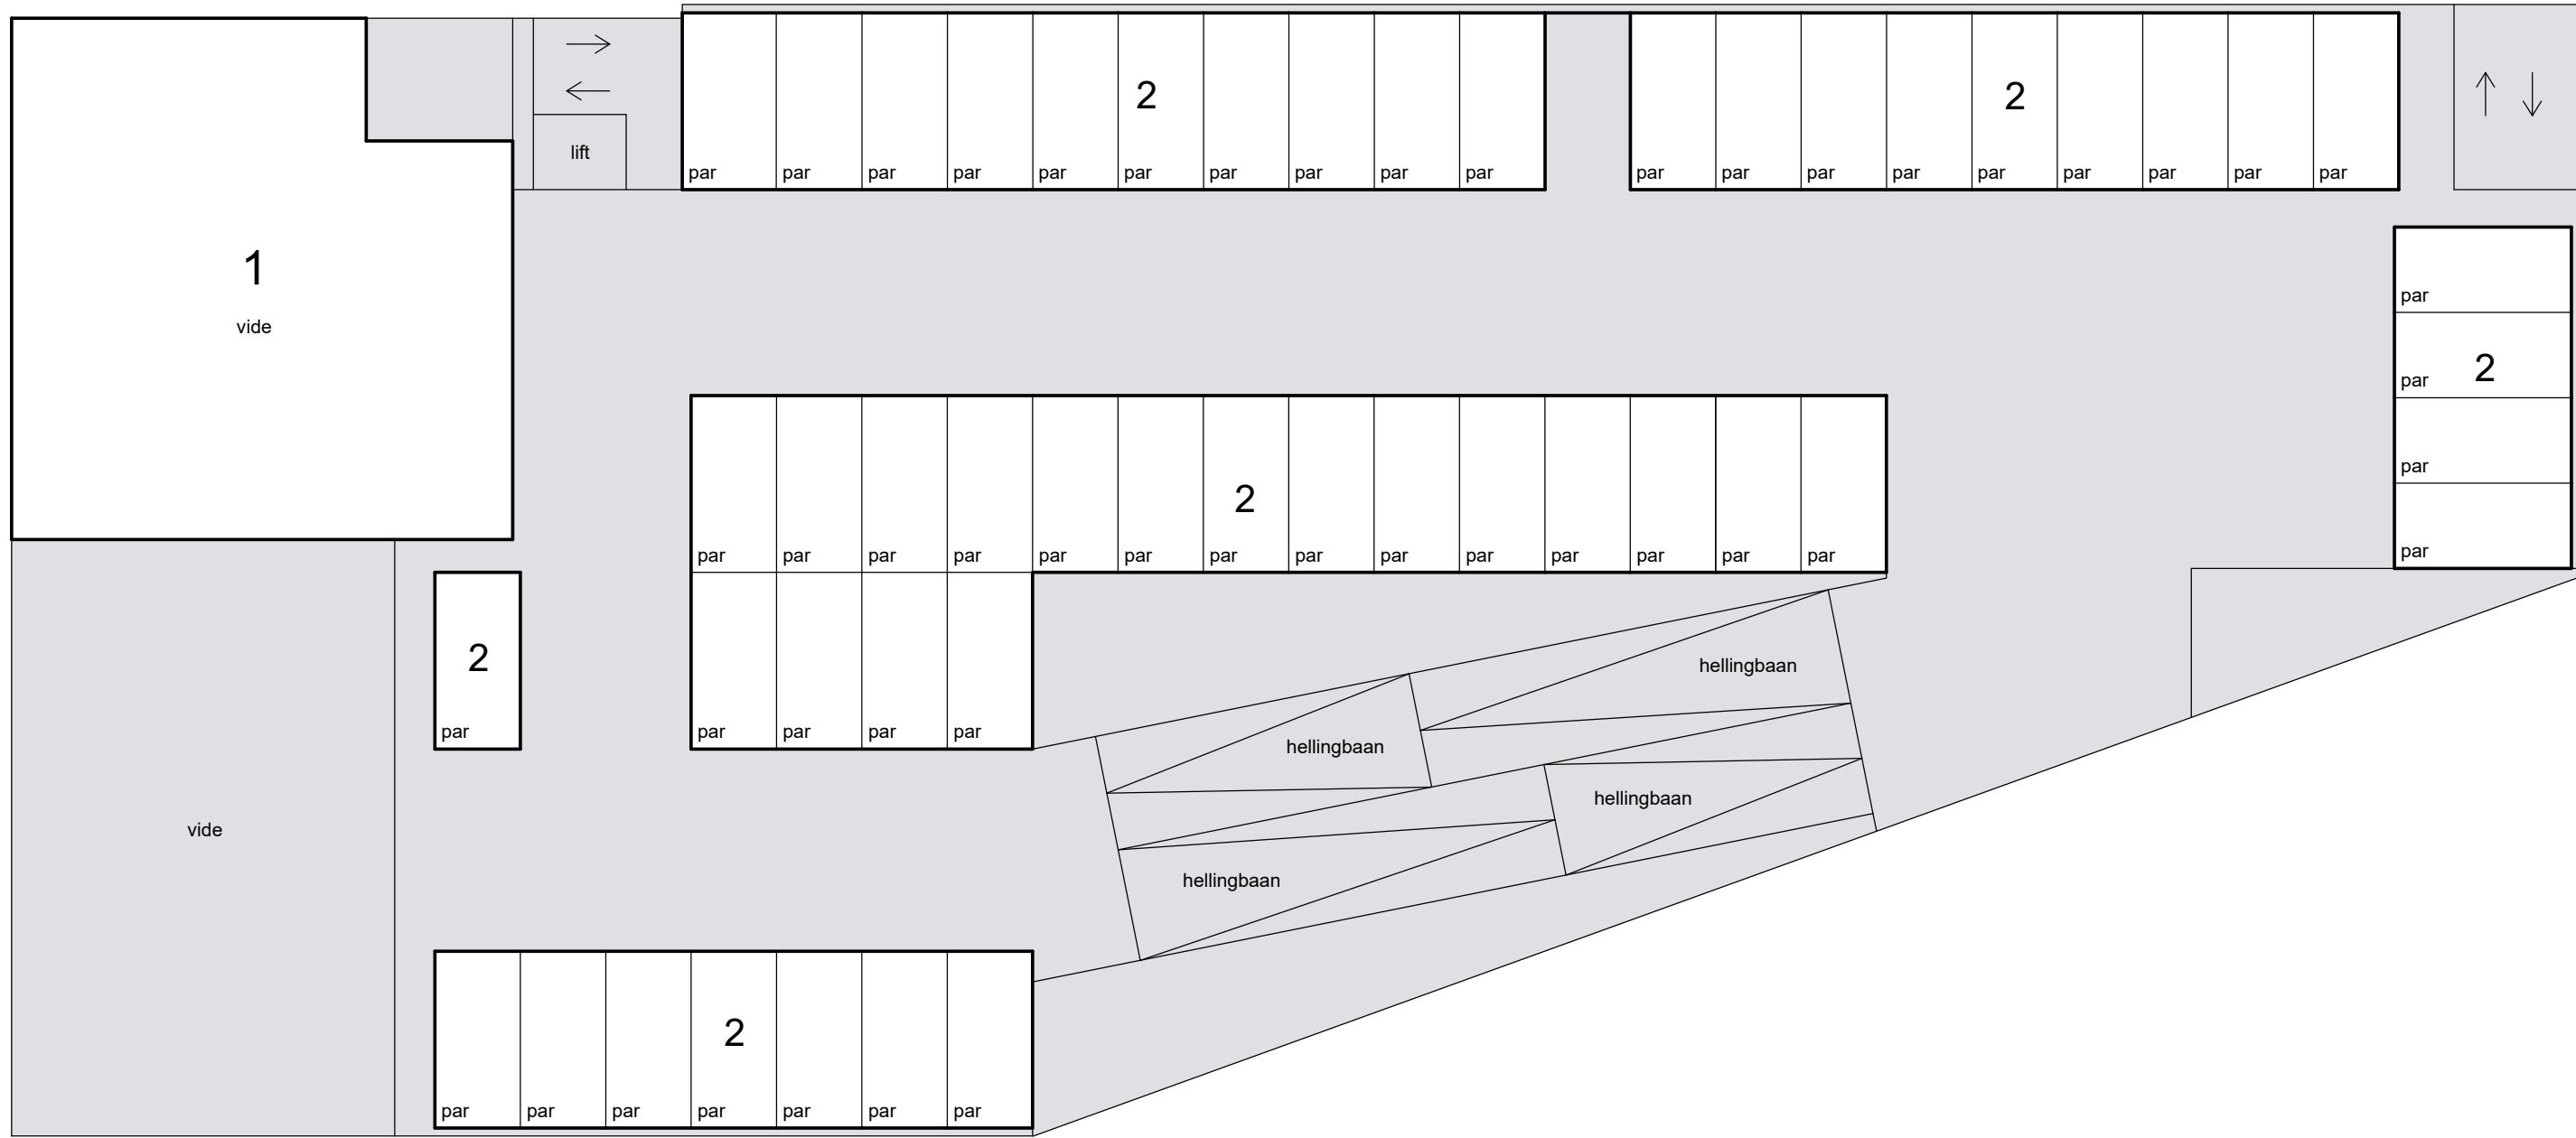


1e etage

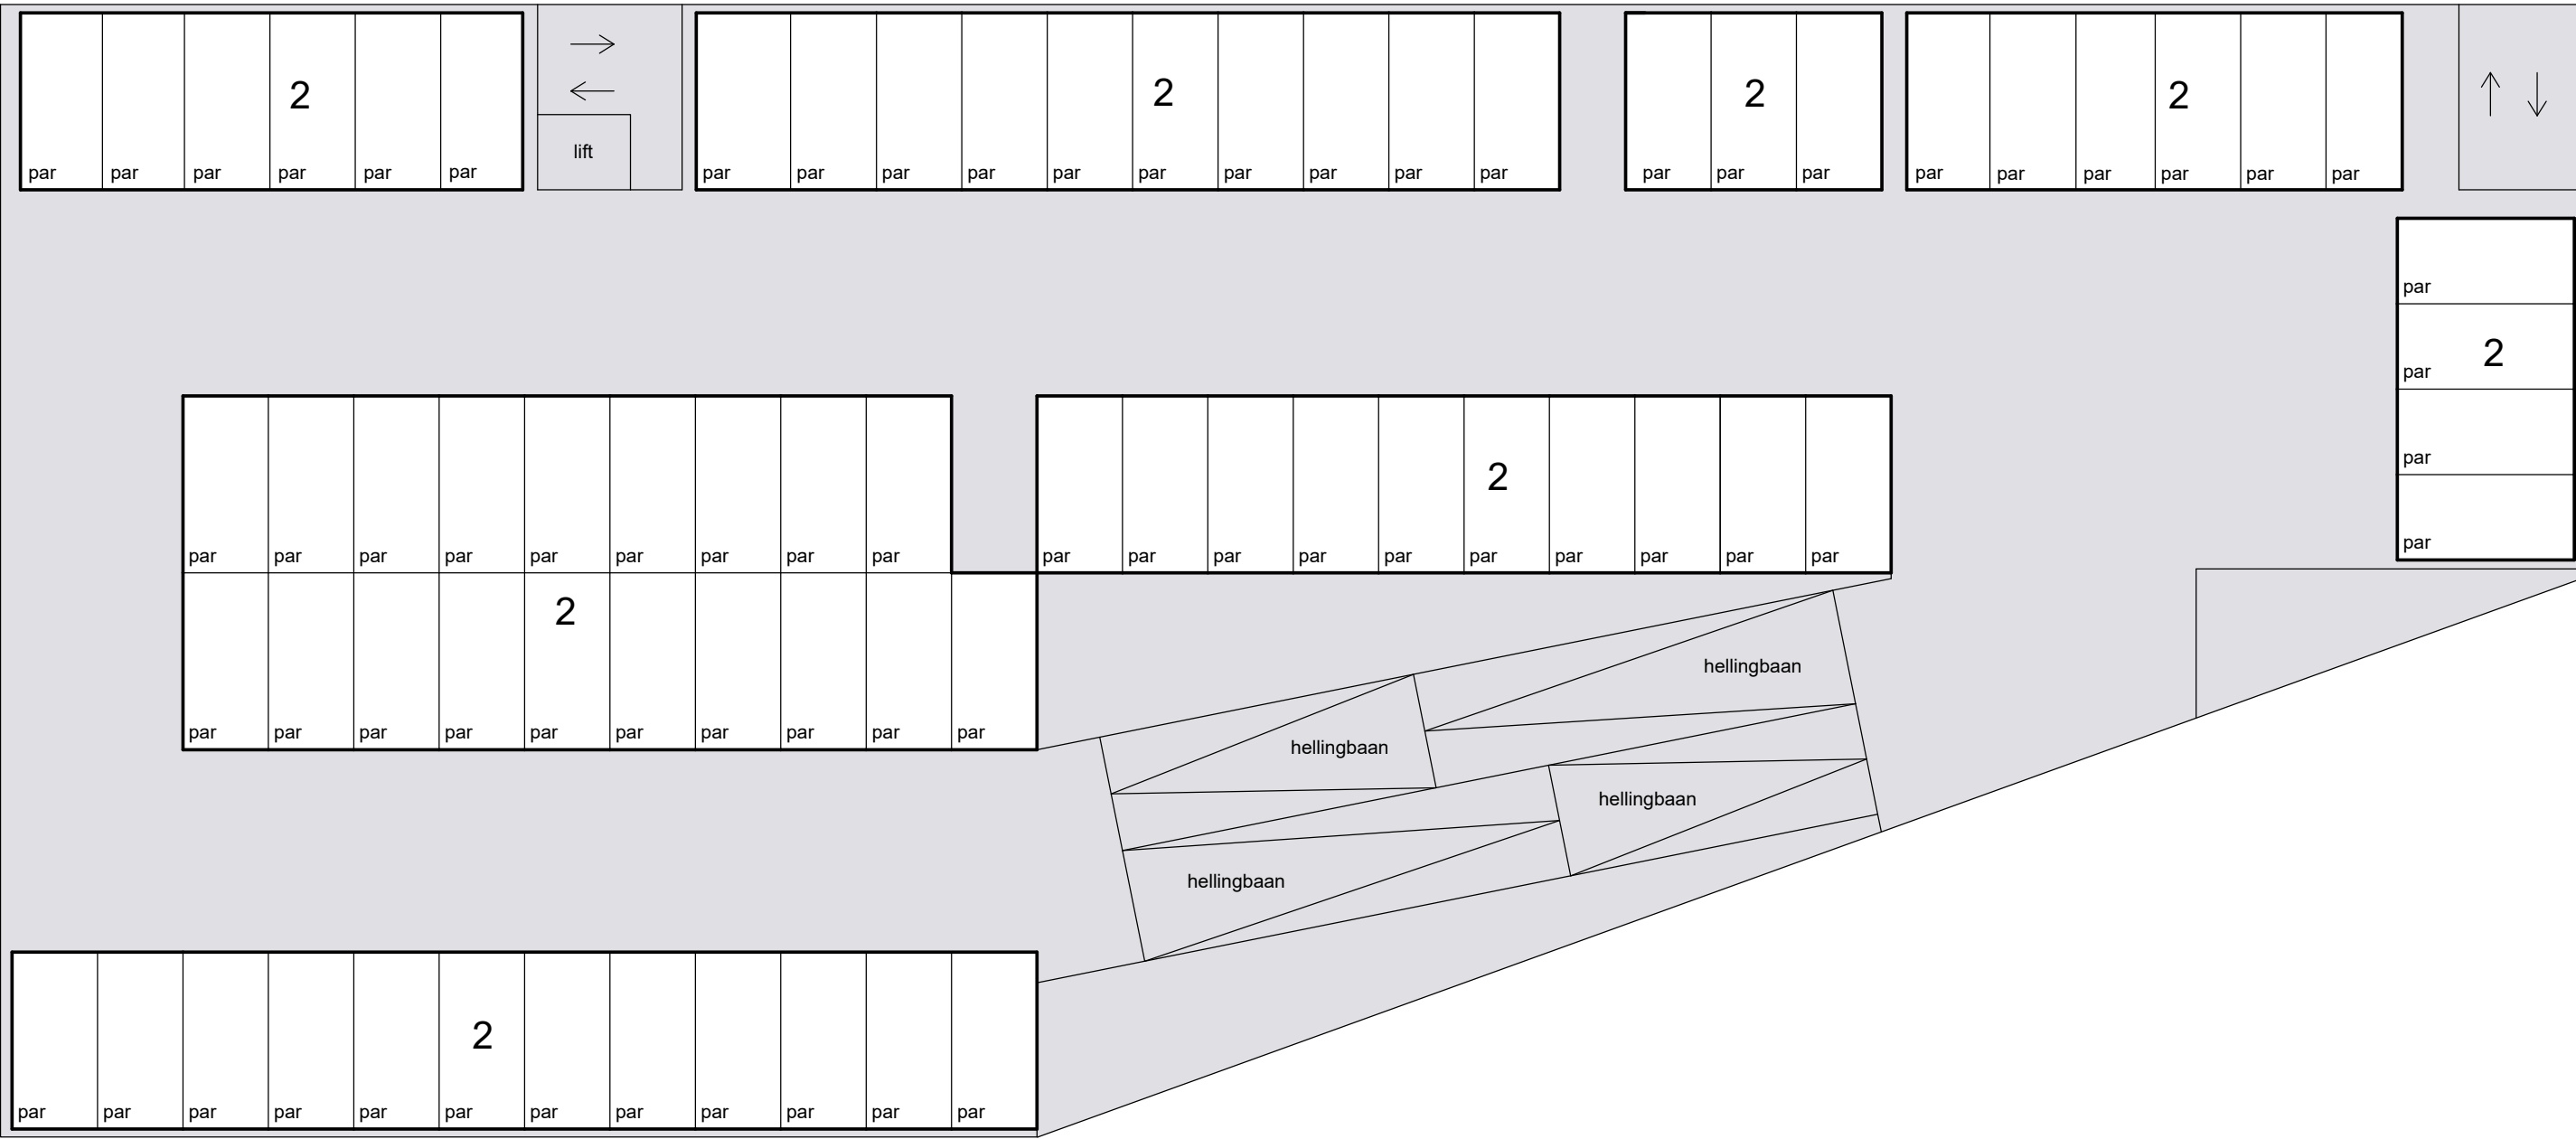


3e etage

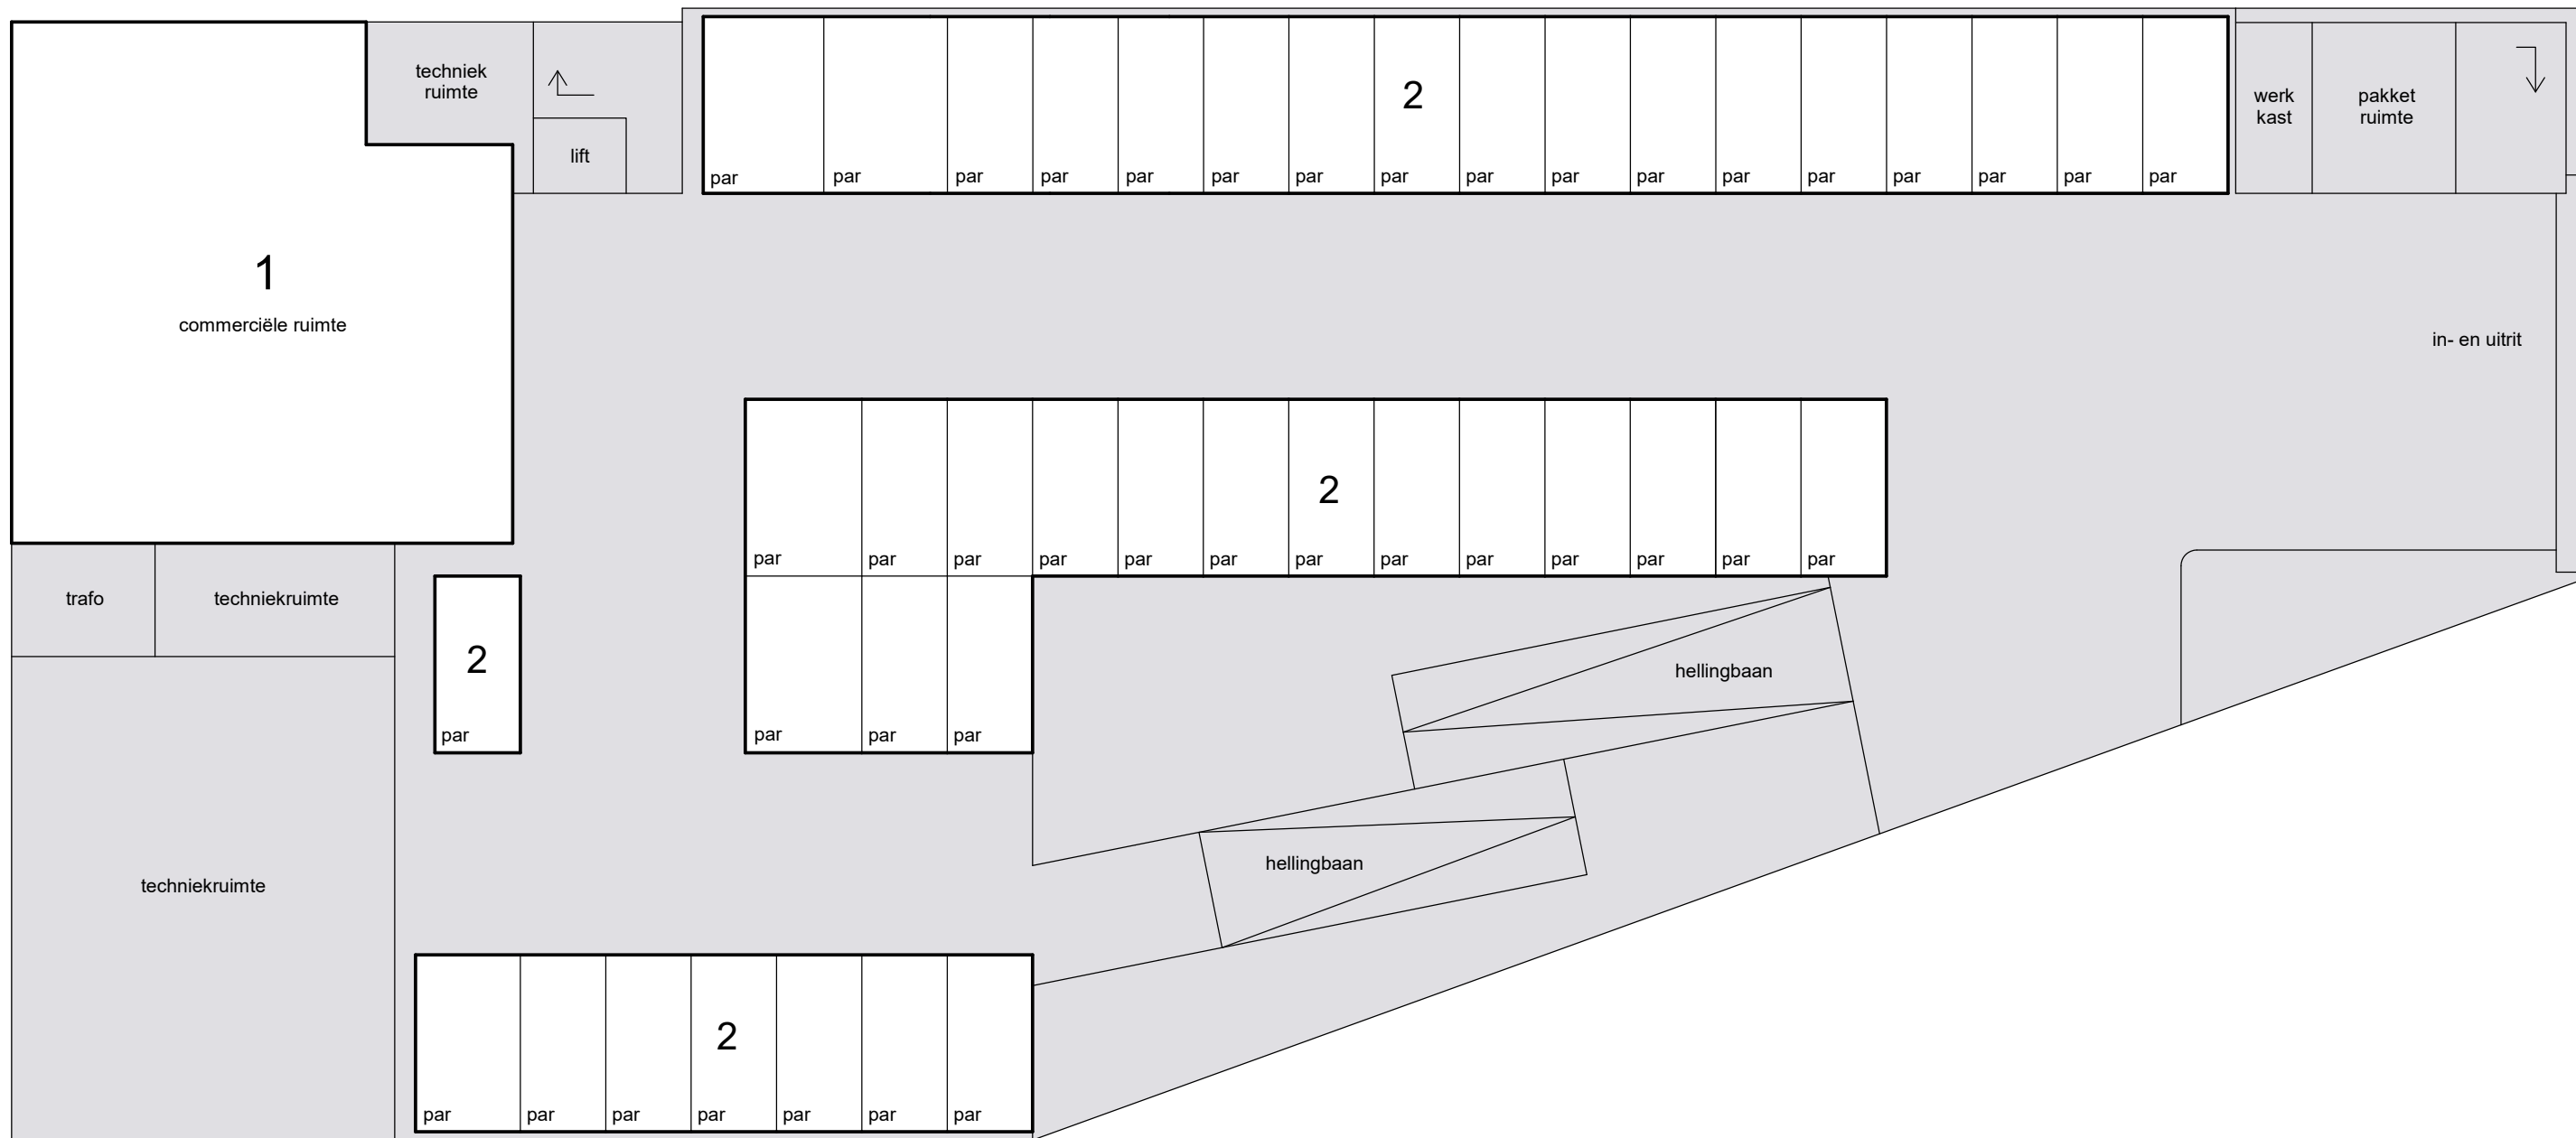


begane grond

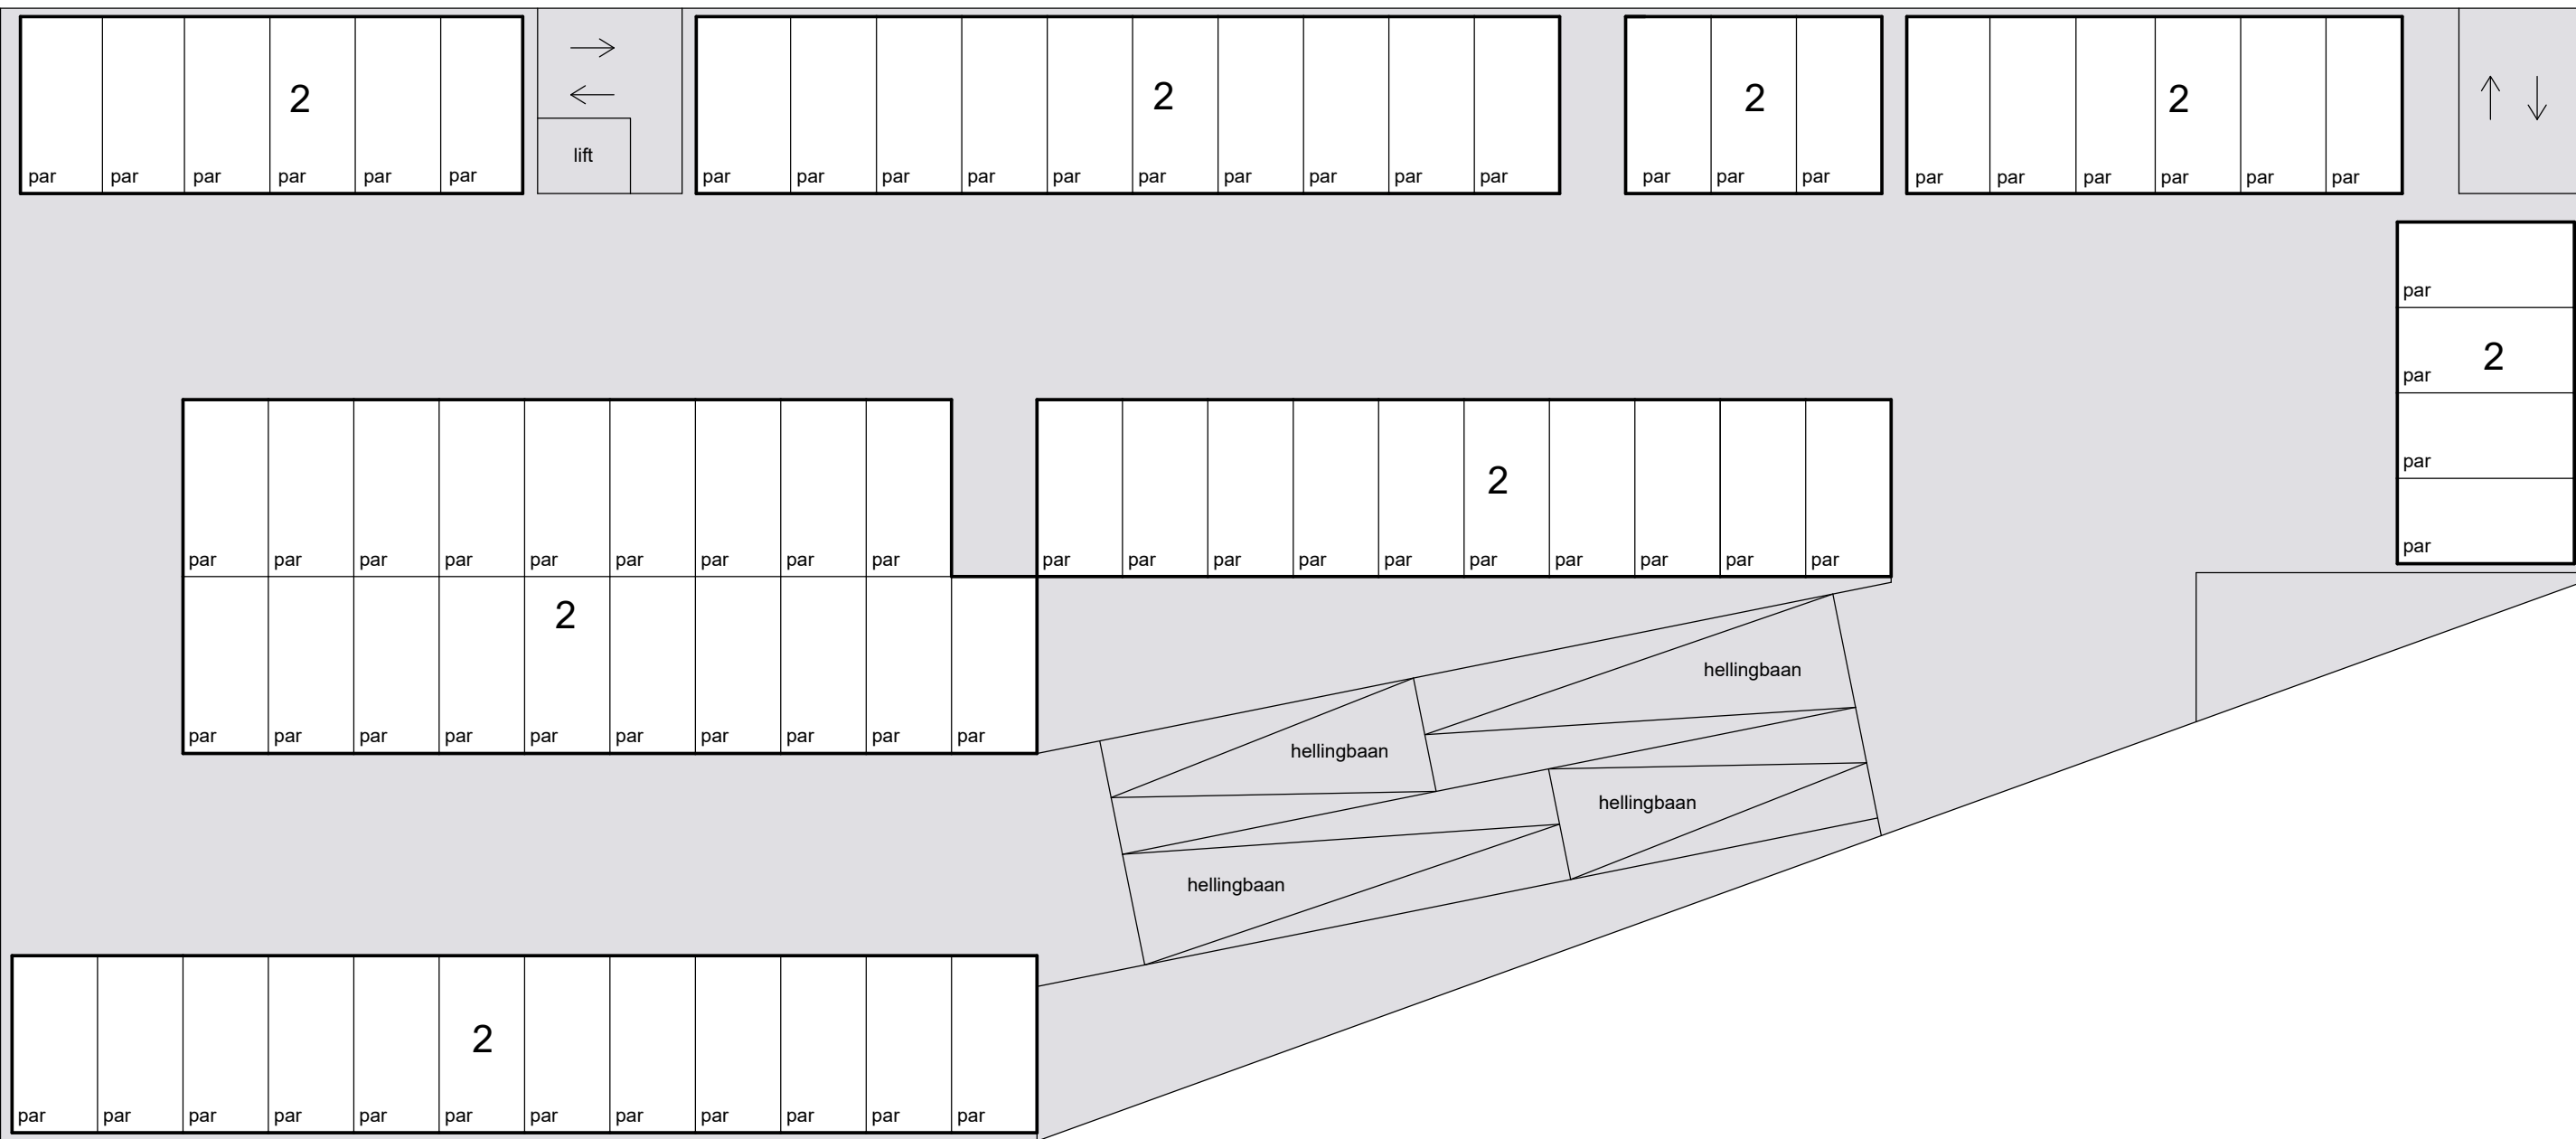


2e etage

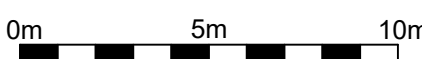


Schaal 1 : 200  
= Gemeenschappelijk  
Tekening bestaat uit 2 bladen  
Blad 2

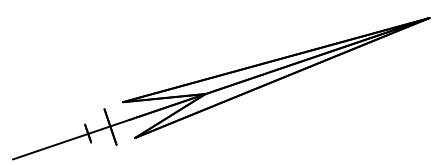


N.T.B.

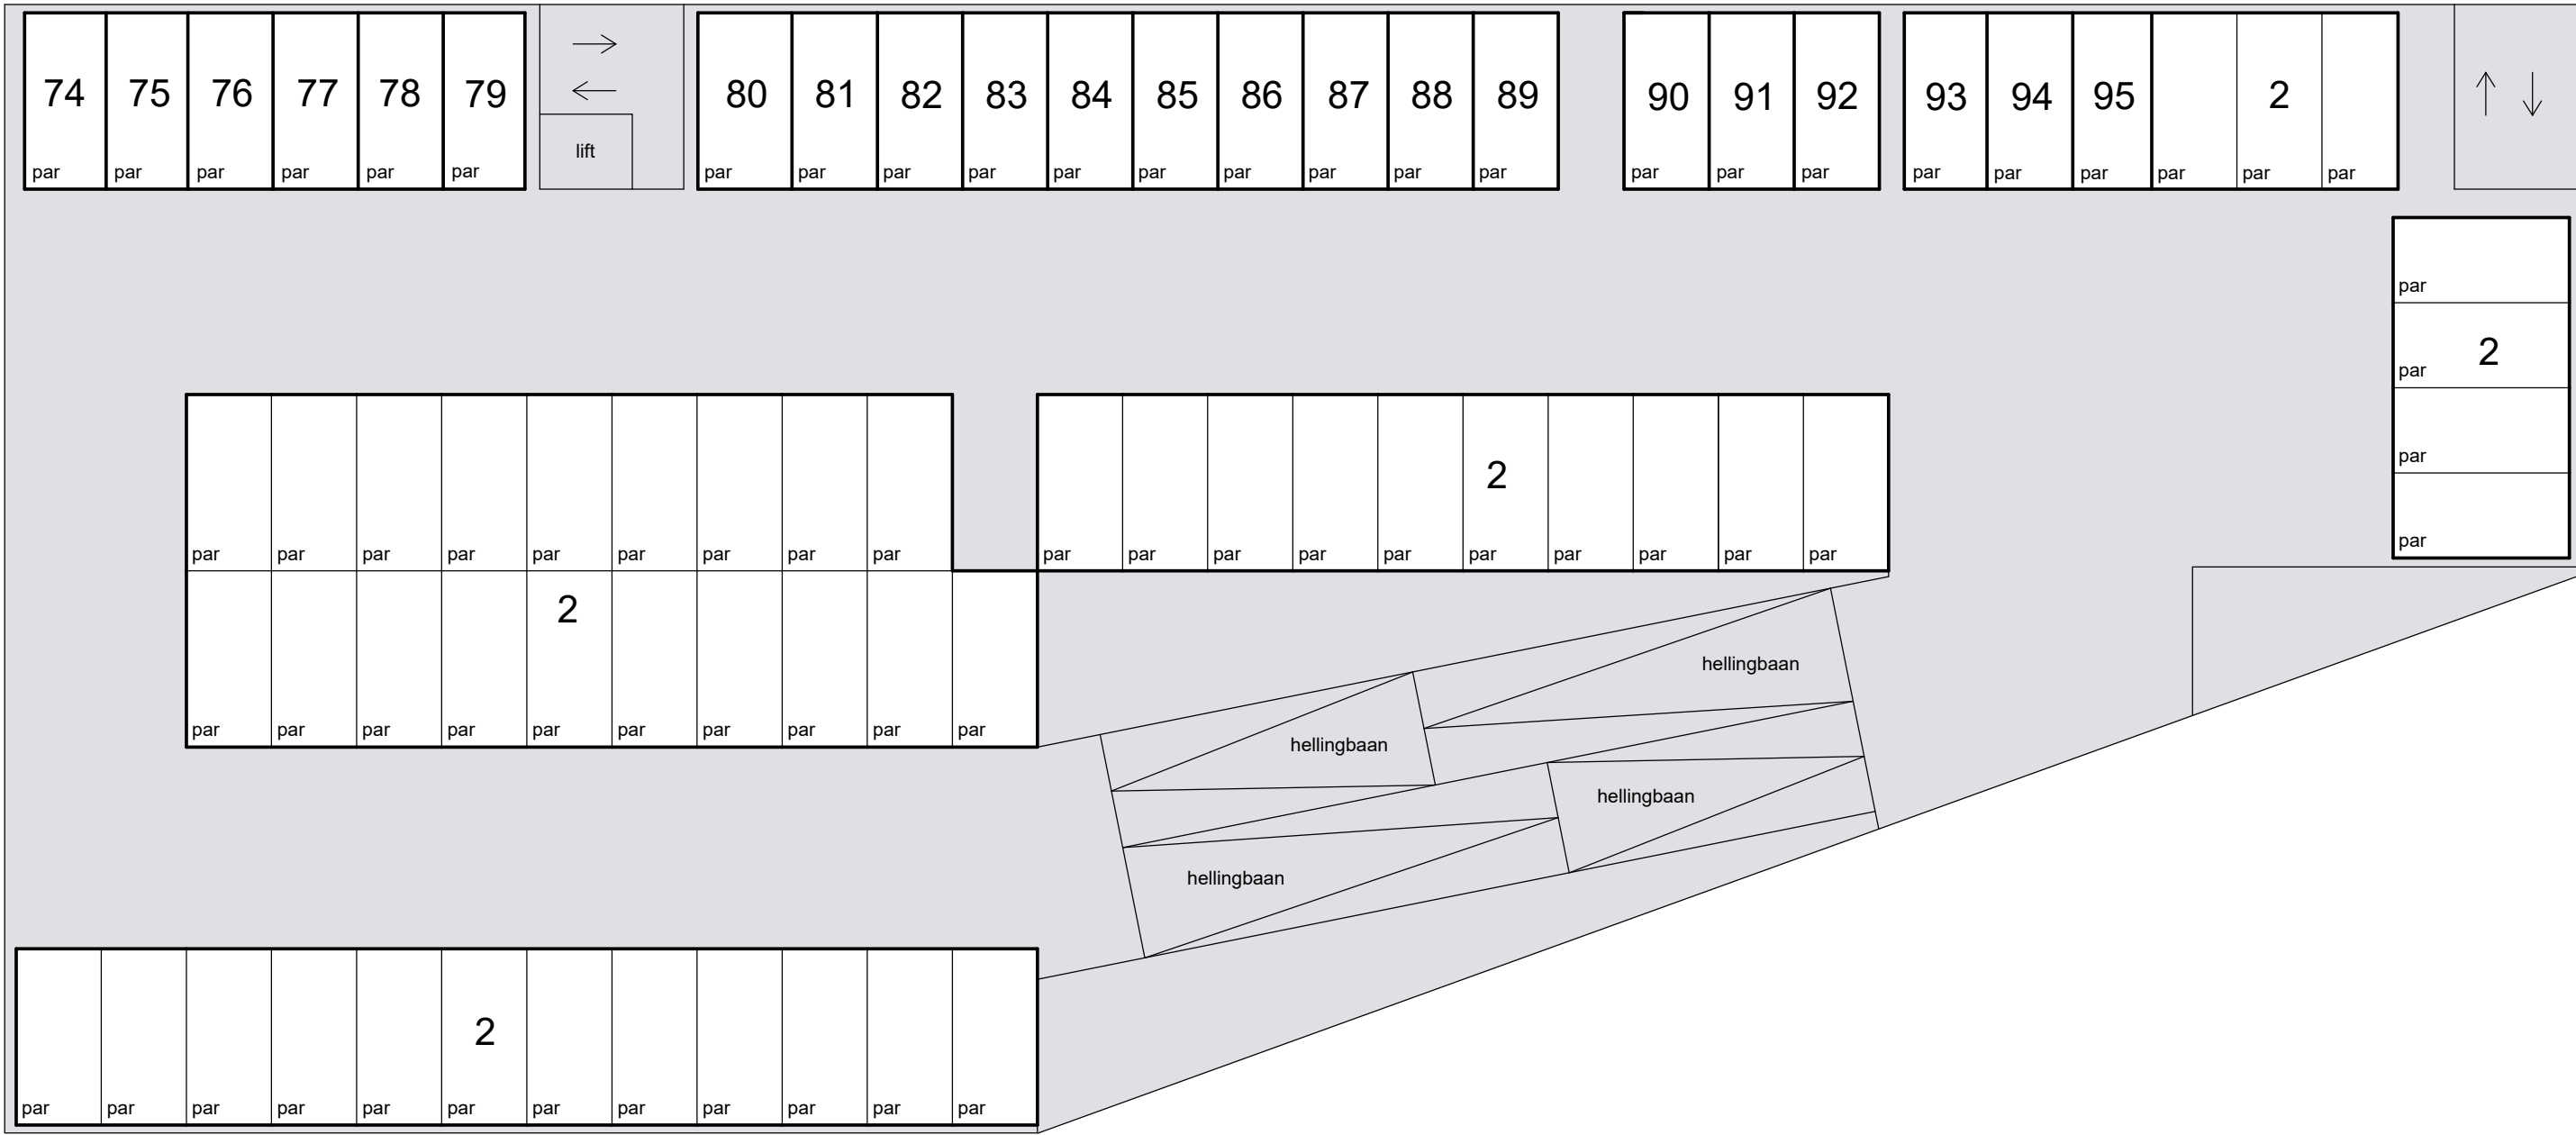


5e etage

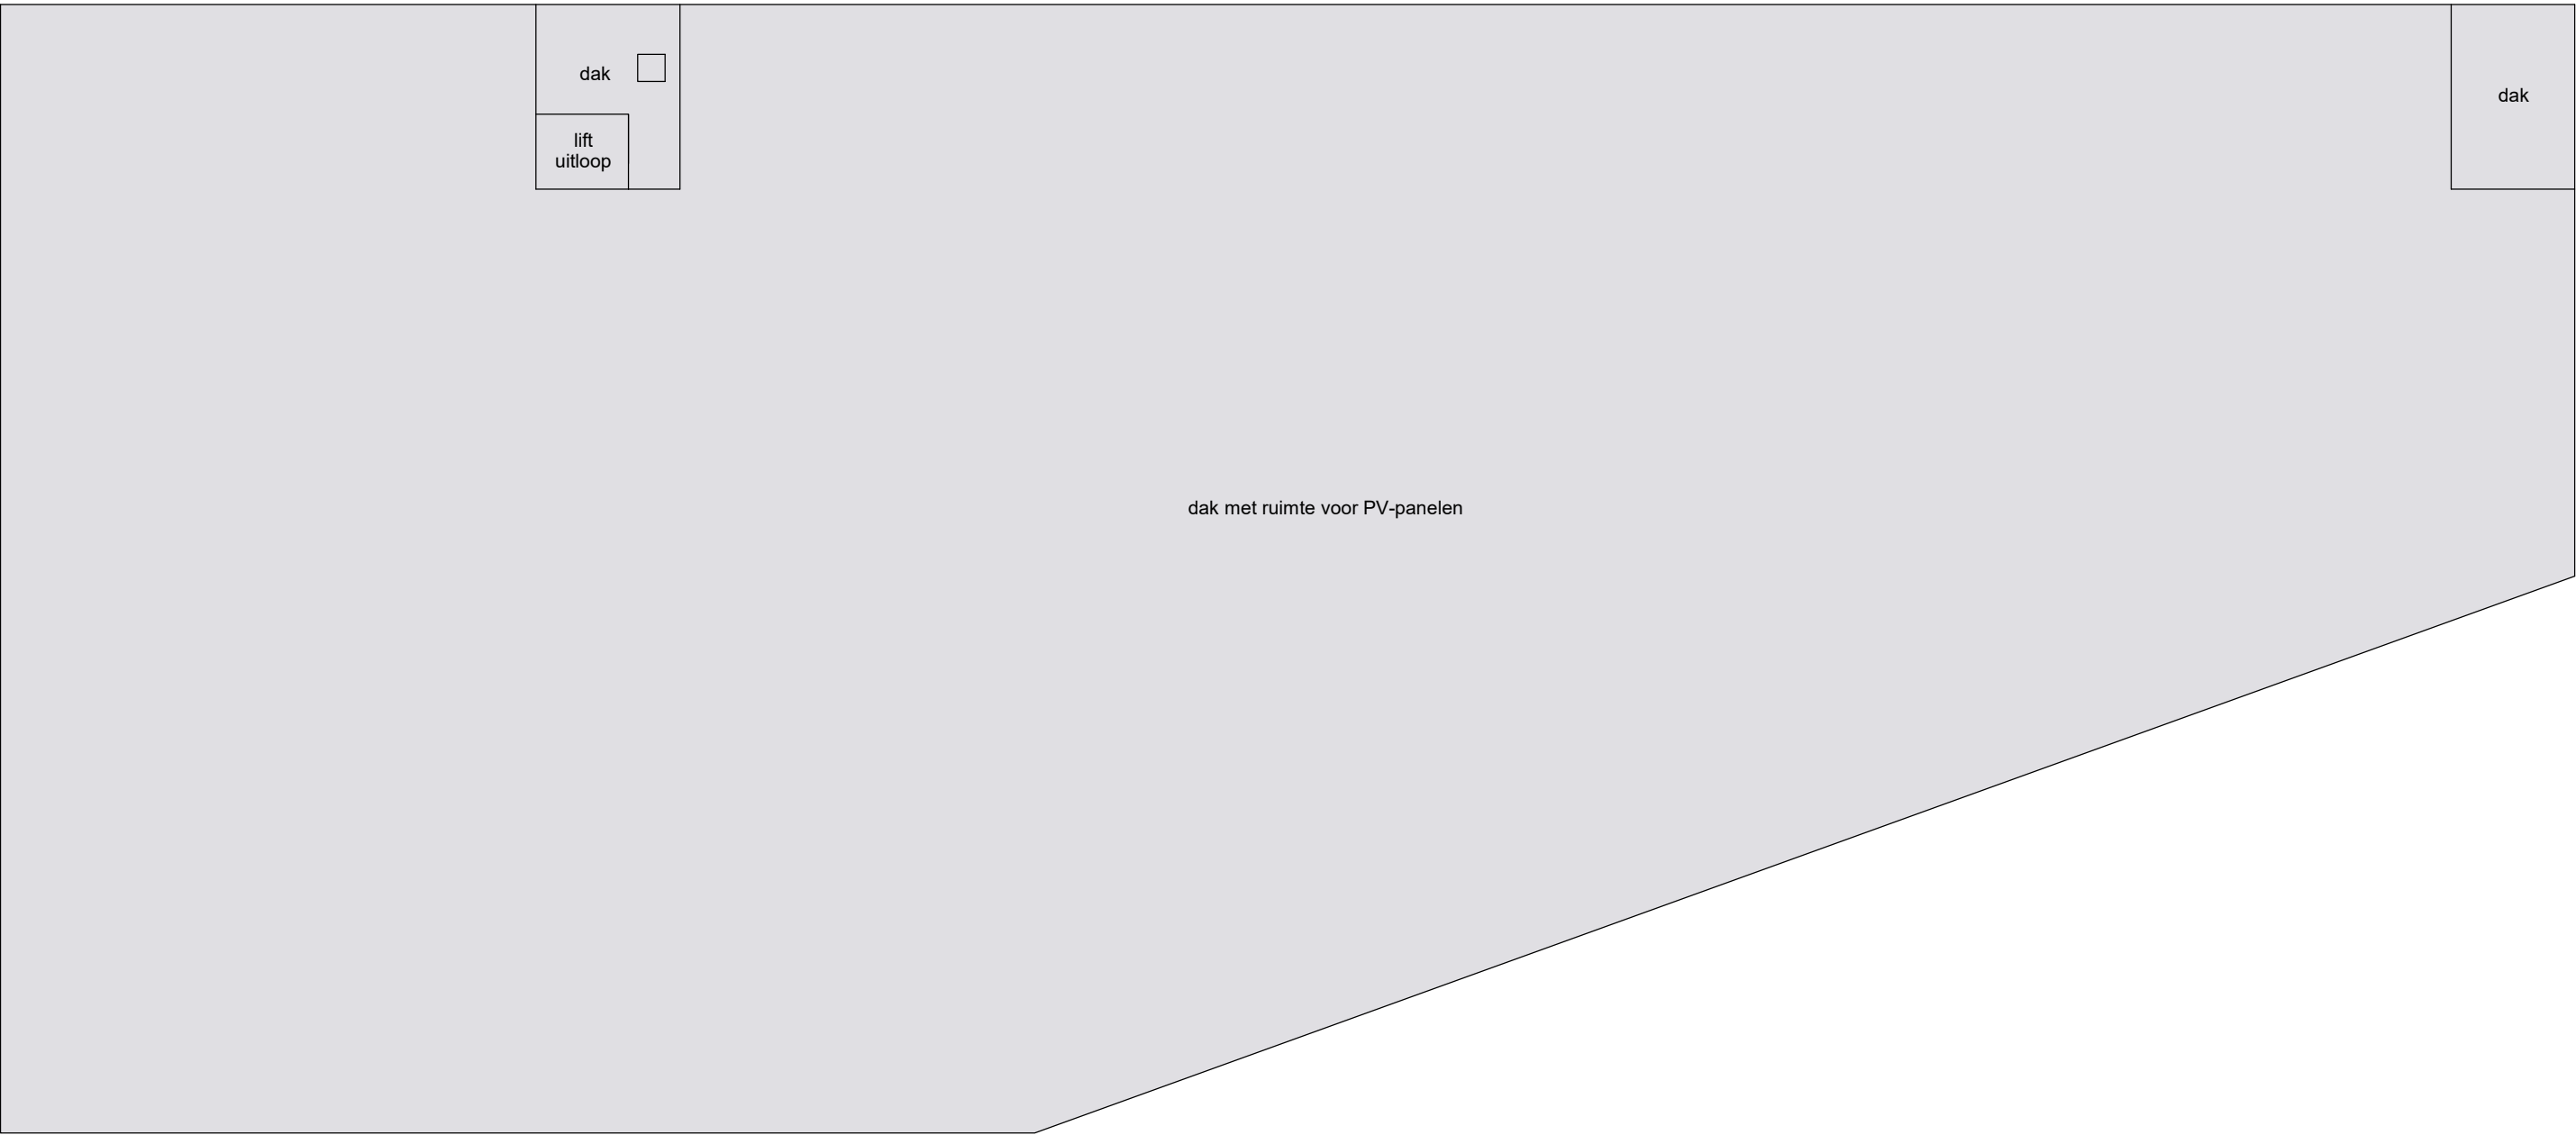

dak

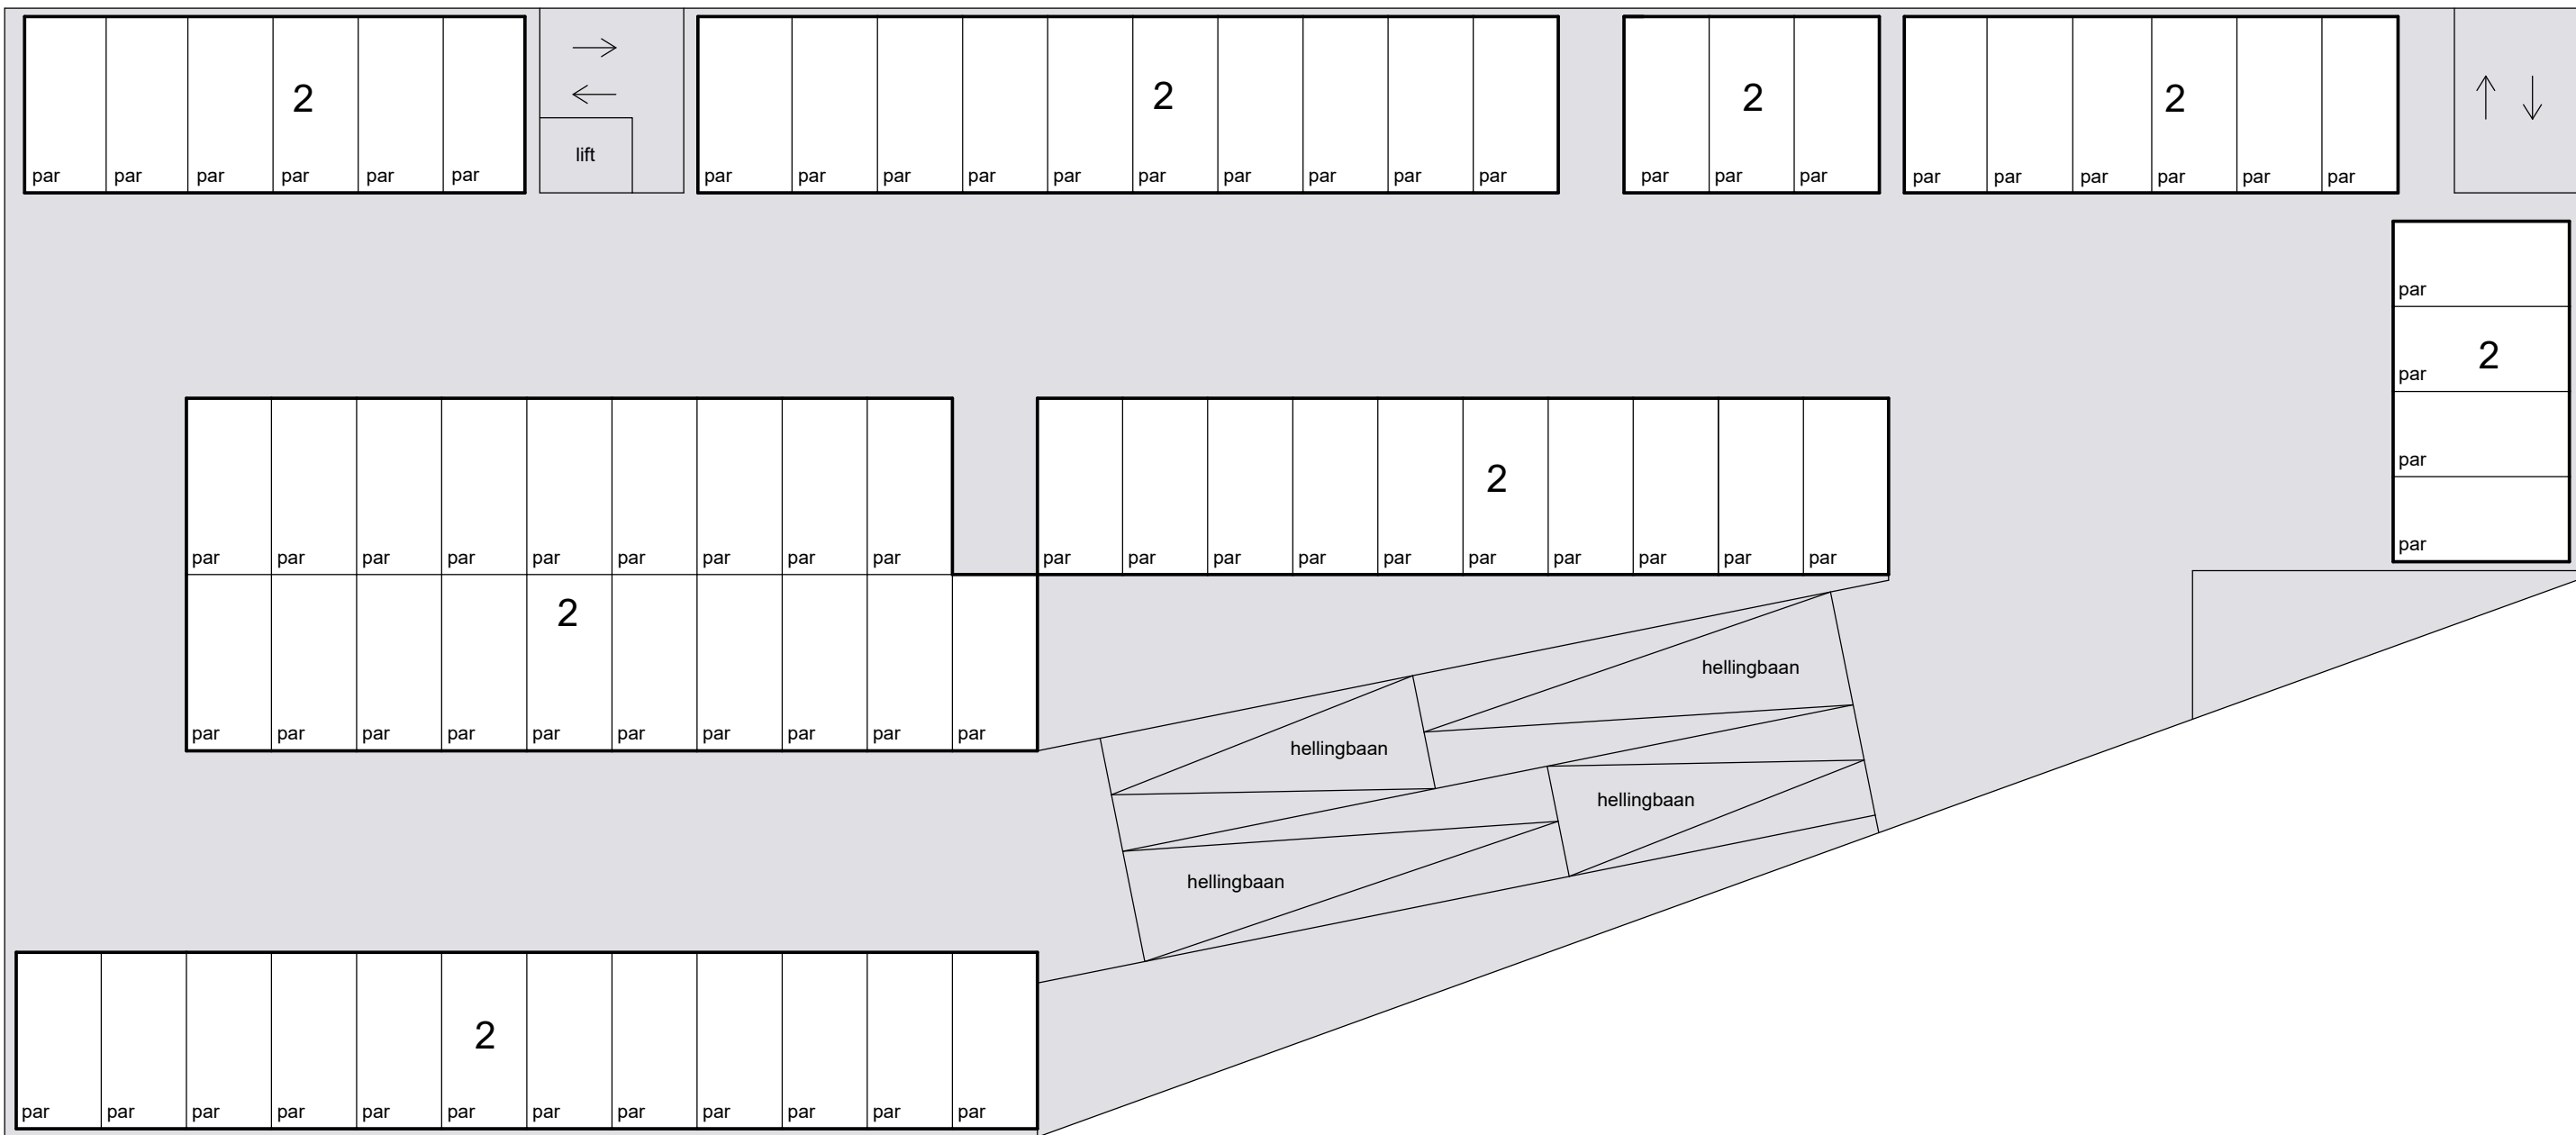

4e etage

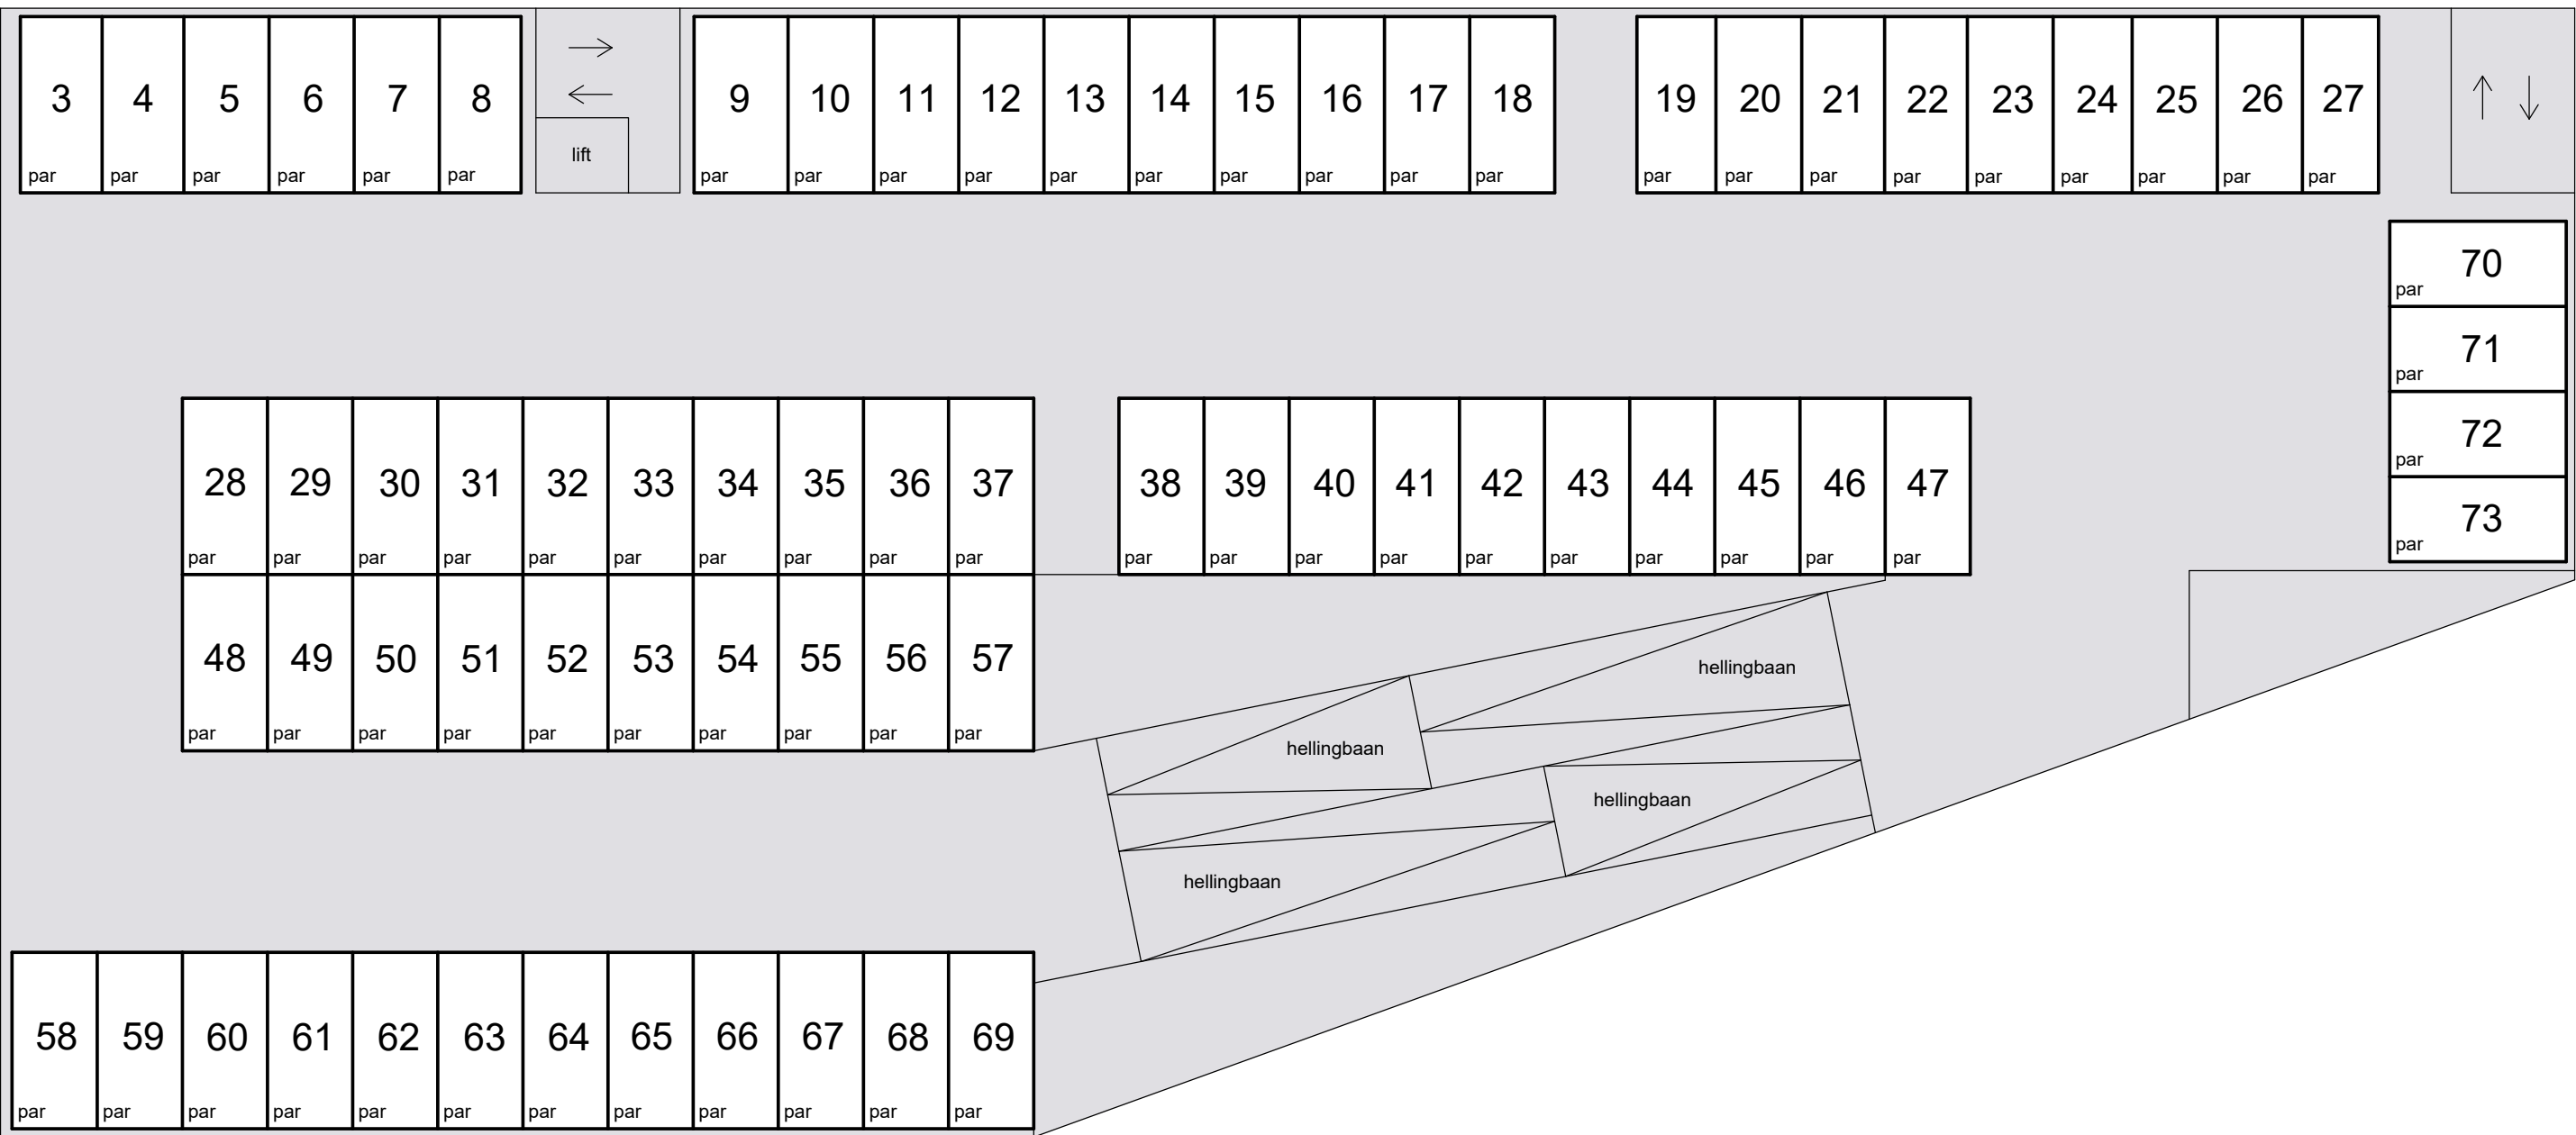

6e etage