



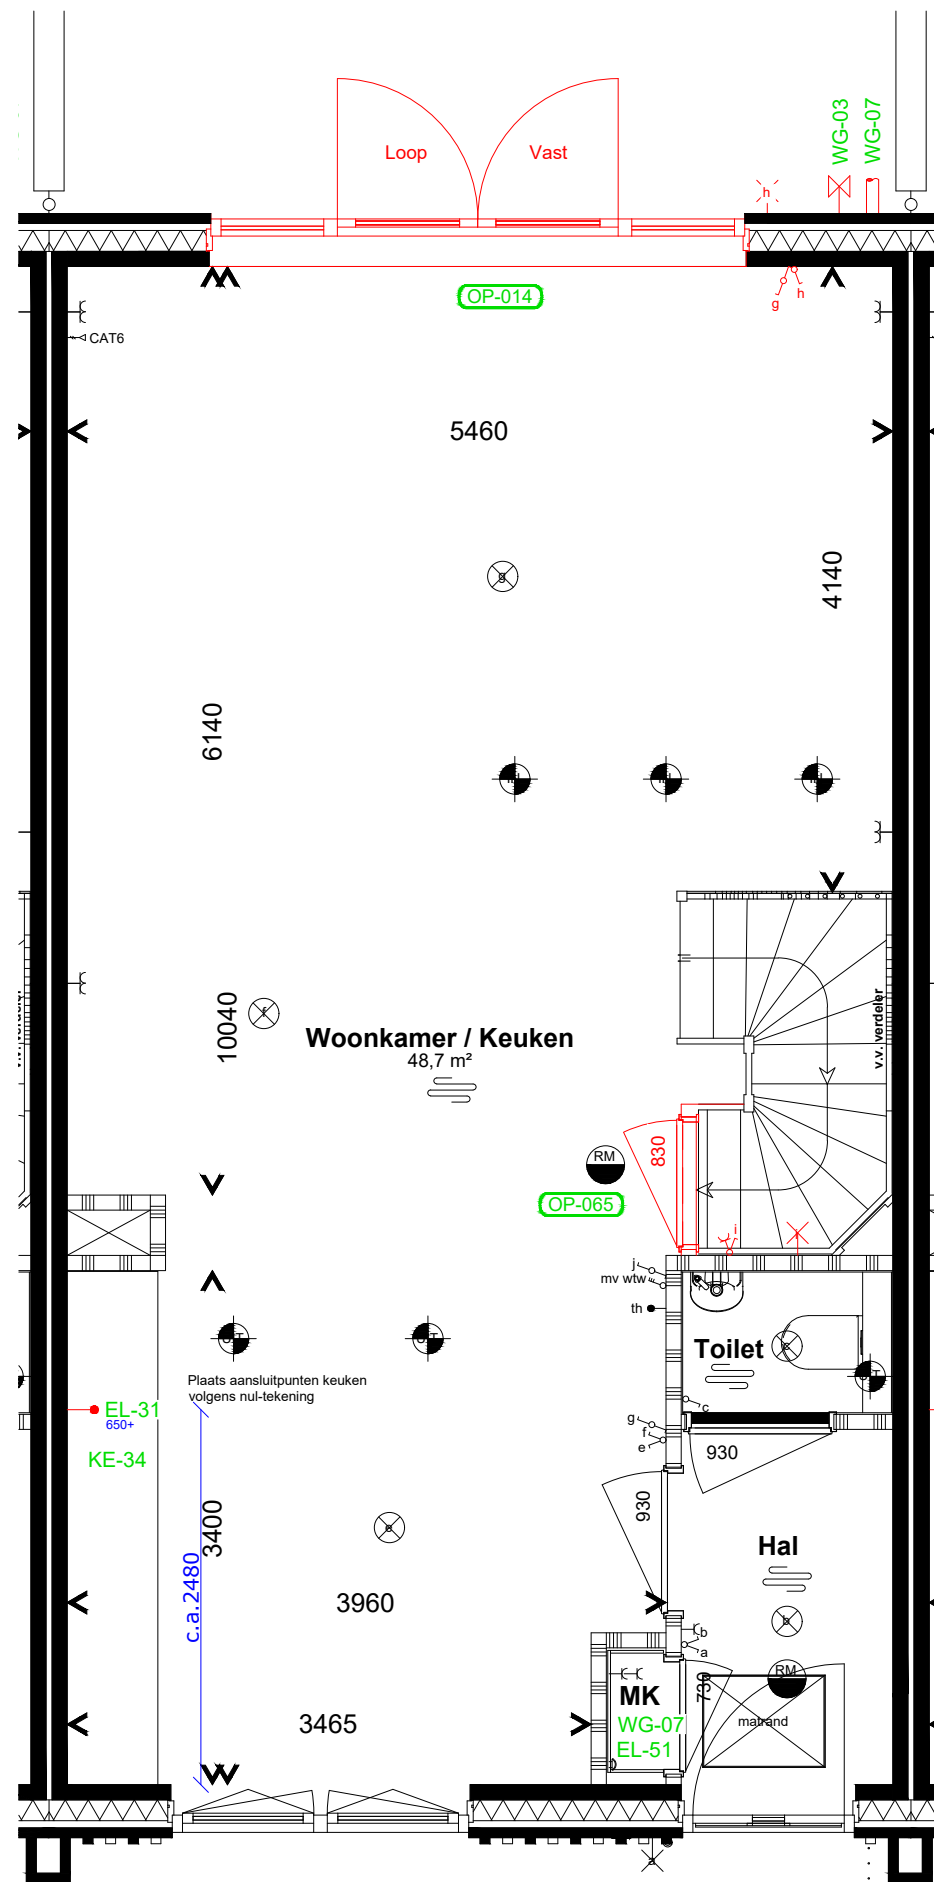


Bnr 62  
Type A2  
Begane grond

|                                      |                              |                                |   |                     |                          |
|--------------------------------------|------------------------------|--------------------------------|---|---------------------|--------------------------|
| Project: Zijdekwartier Arnhem Fase 1 |                              |                                | Deze tekening is gebaseerd op de geldende verkooptekeningen en is indicatief ter projectie van de additioneel gekozen opties aan de woning. Afwijkingen in de daadwerkelijke uitvoering zijn mogelijk door onder andere bouwkundige oorzaken. De vermelde maten zijn circa maten. | naam: .....         | Bouwnummer:<br><b>62</b> |
|                                      | Formaat: A3    Schaal: 1:50  | standaard                      |   | datum : .....       |                          |
|                                      | Datum tekening:<br>16-6-2026 | nieuw/aangepast<br>optienummer |   | handtekening: ..... |                          |

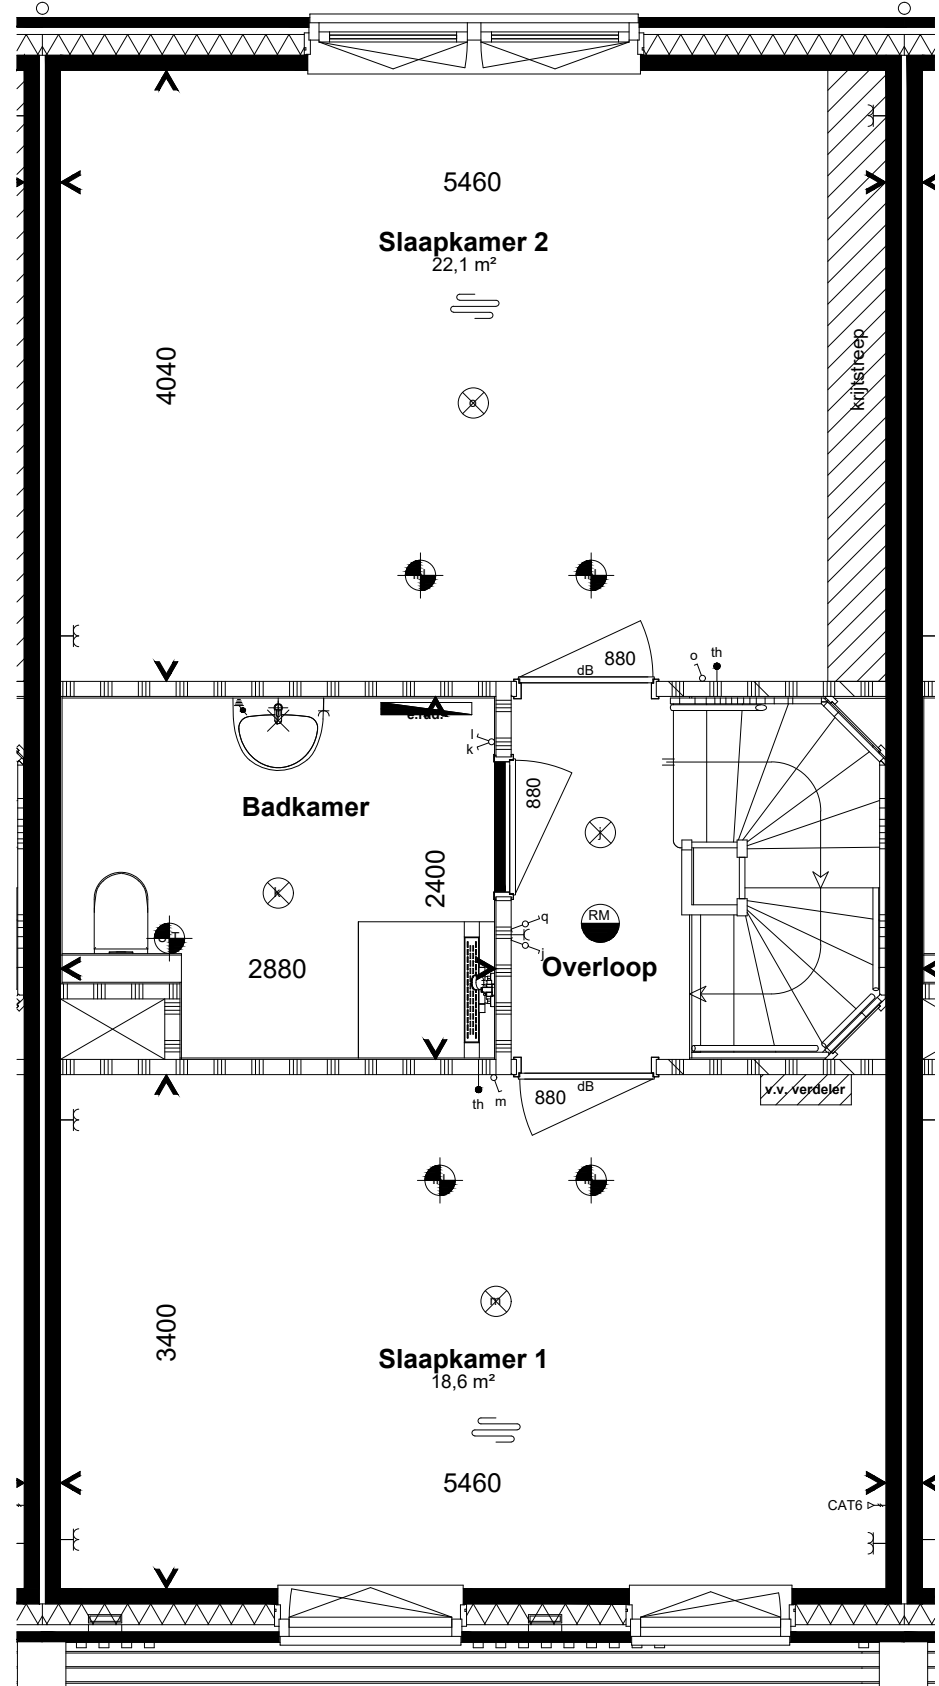

Bnr 62  
Type A2  
1e verdieping

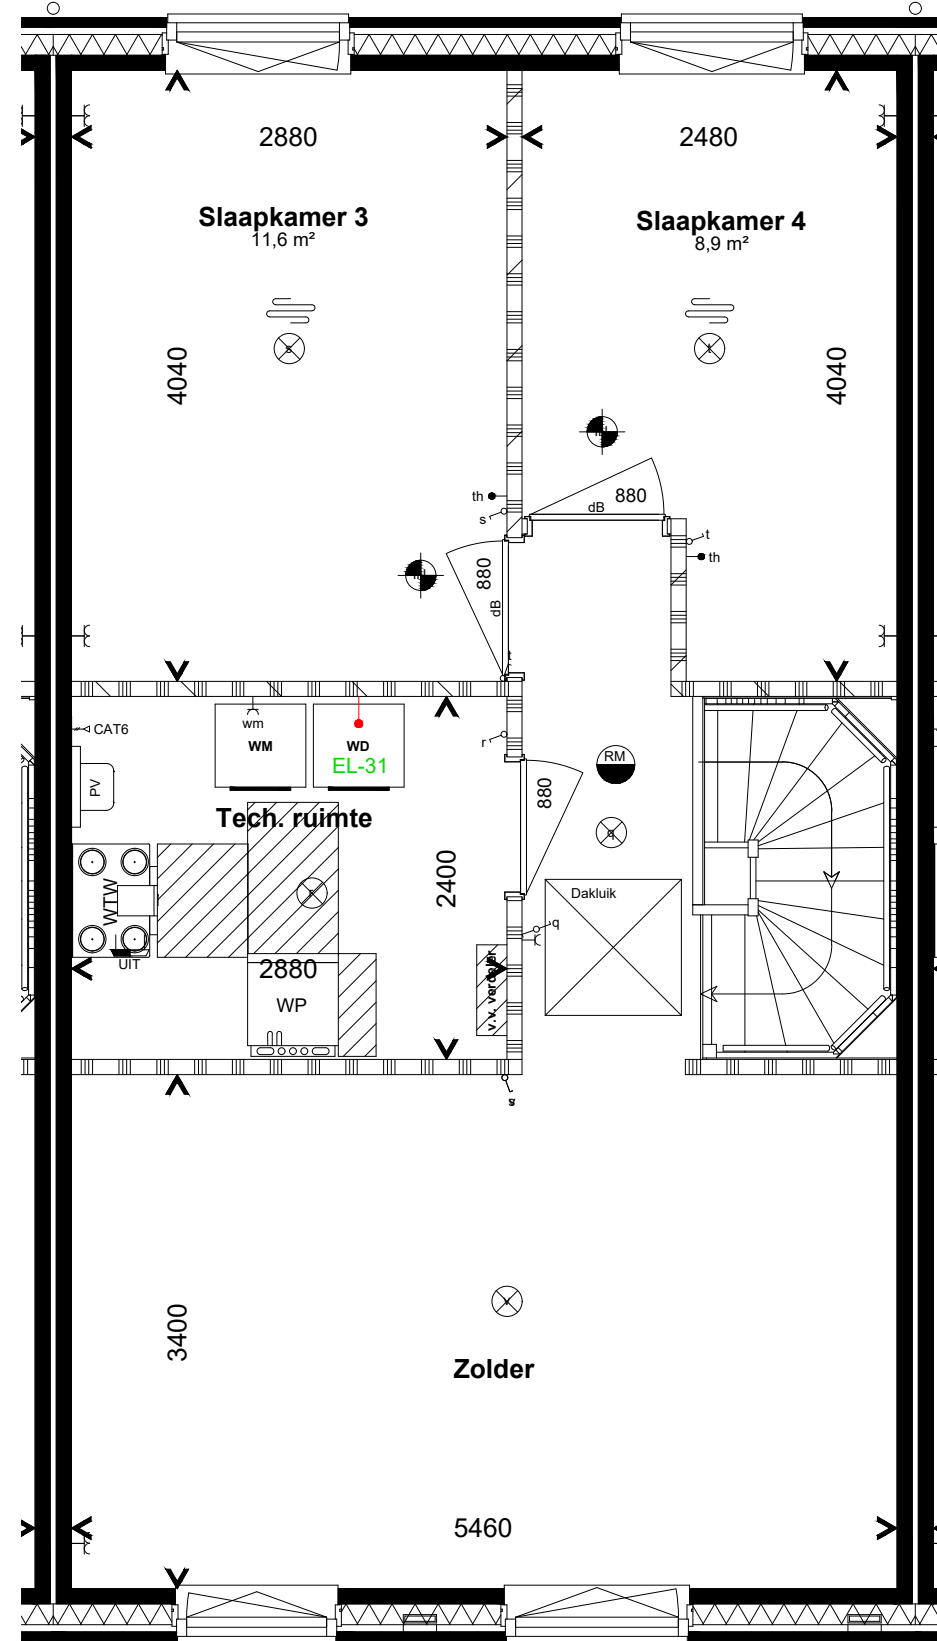

Bnr 62  
Type A2  
2e verdieping