




77 Type A3
78 Type A4
79 Type A4
80 Type A4
81 Type A4
82 Type A4
83 Type A4
84 Type A3

Voorgevel



84 Type A3
83 Type A4
82 Type A4
81 Type A4
80 Type A4
79 Type A4
78 Type A4
77 Type A3

Achtergevel

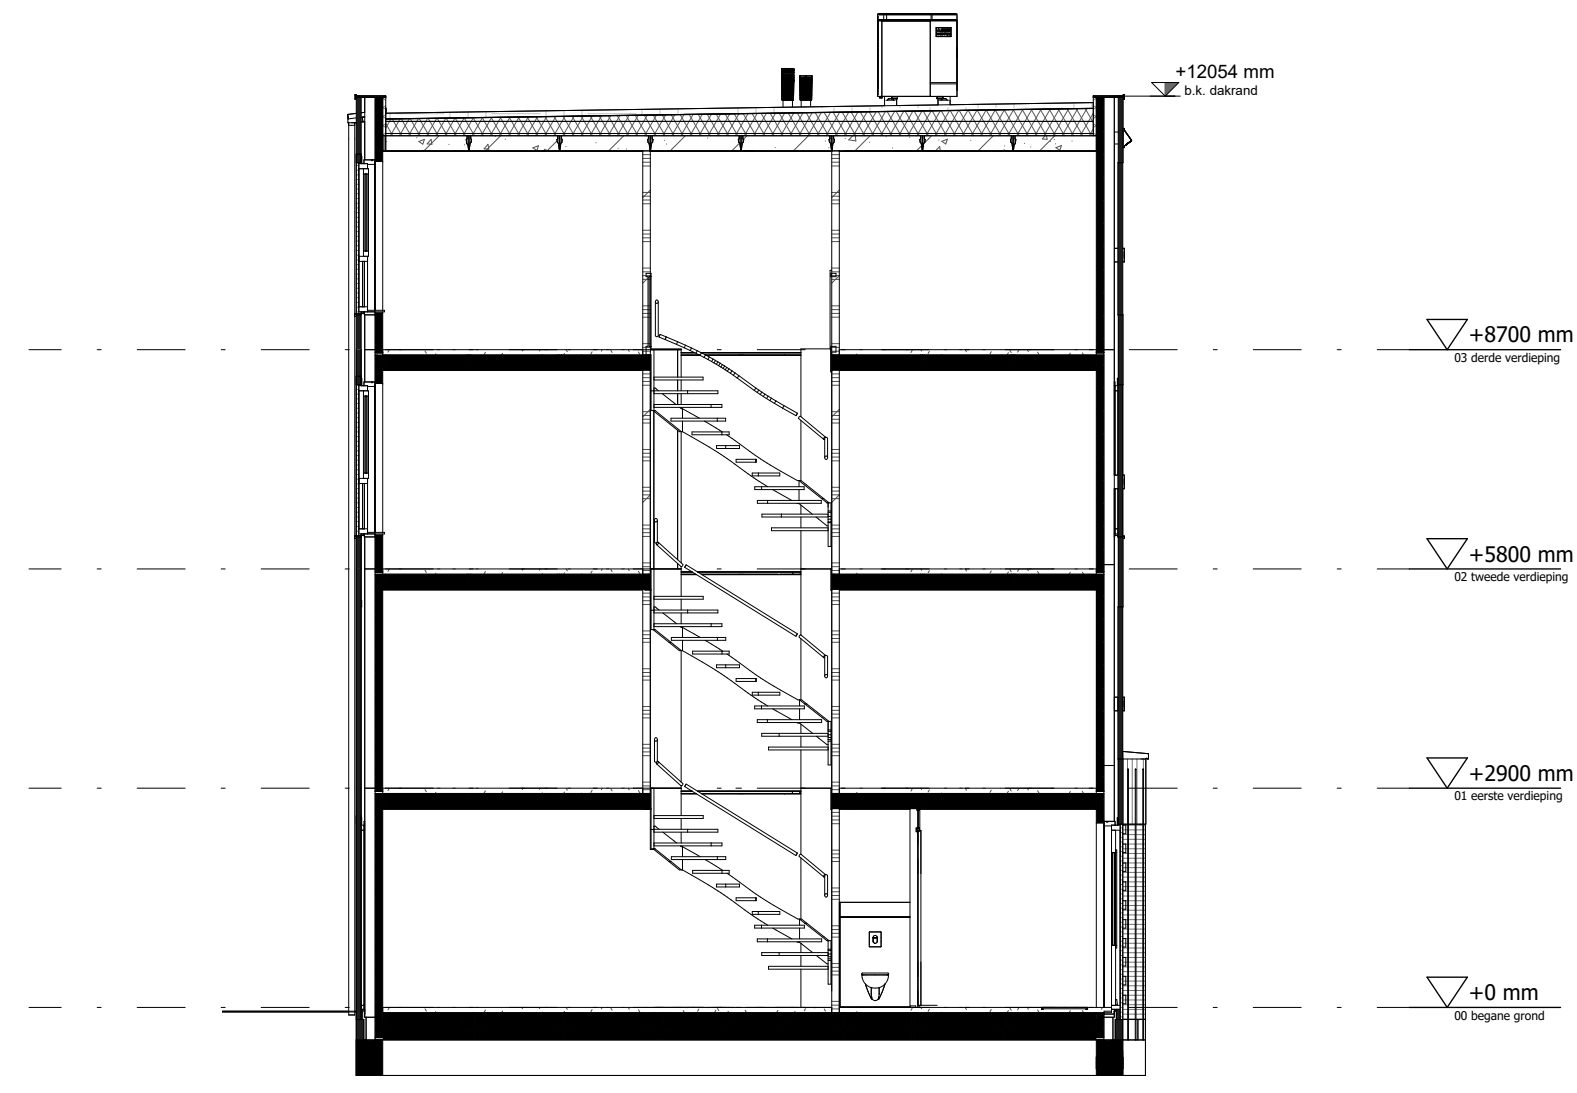


Doorsnede A-A




77 Type A3
78 Type A4
79 Type A4
80 Type A4
81 Type A4
82 Type A4
83 Type A4
84 Type A3

Begane grond

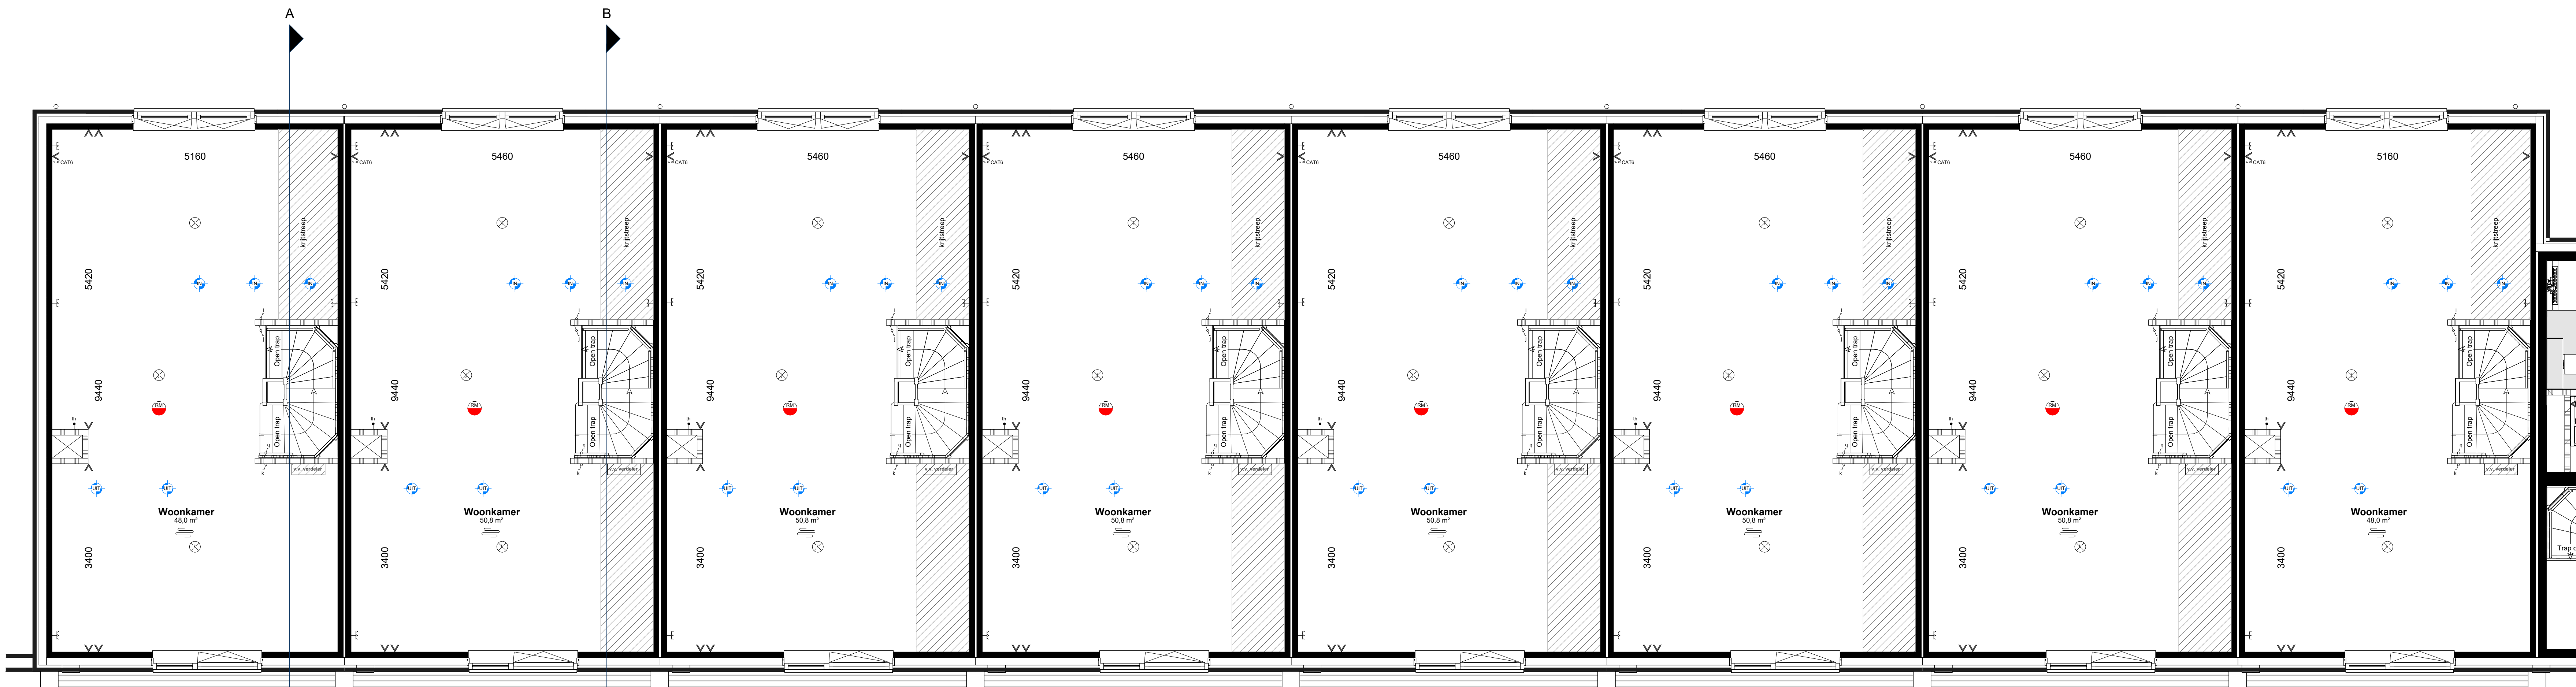


77 Type A3
78 Type A4
79 Type A4
80 Type A4
81 Type A4
82 Type A4
83 Type A4
84 Type A3

Eerste verdieping

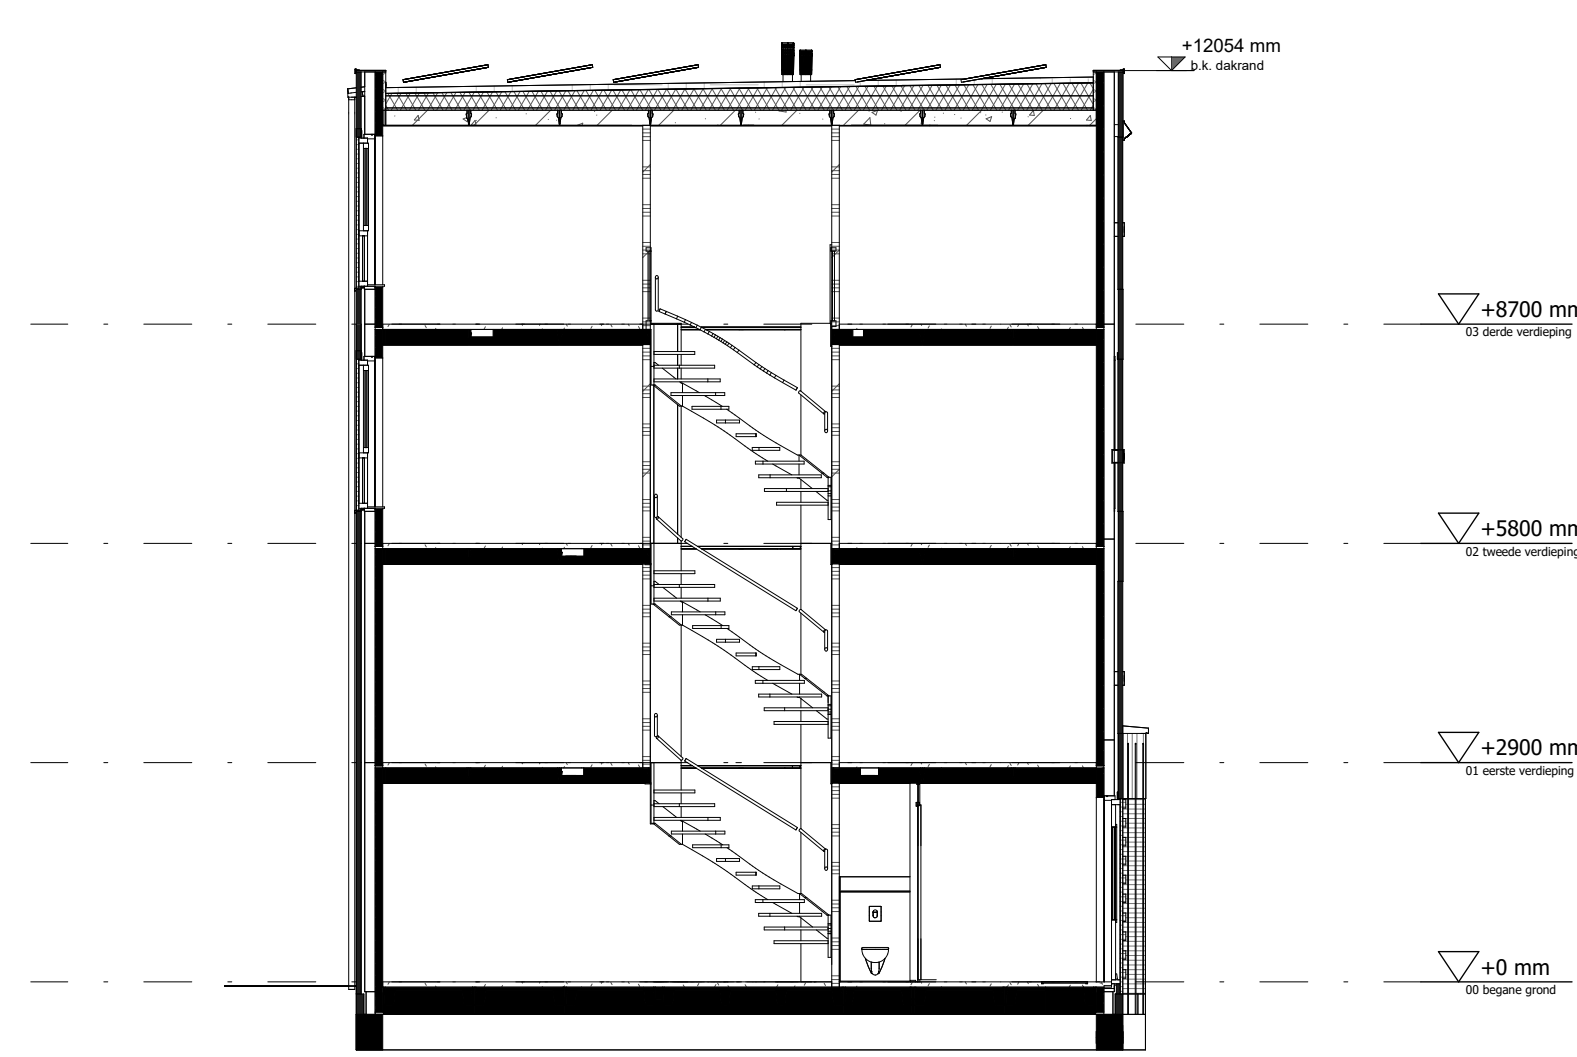

Doorsnede B-B

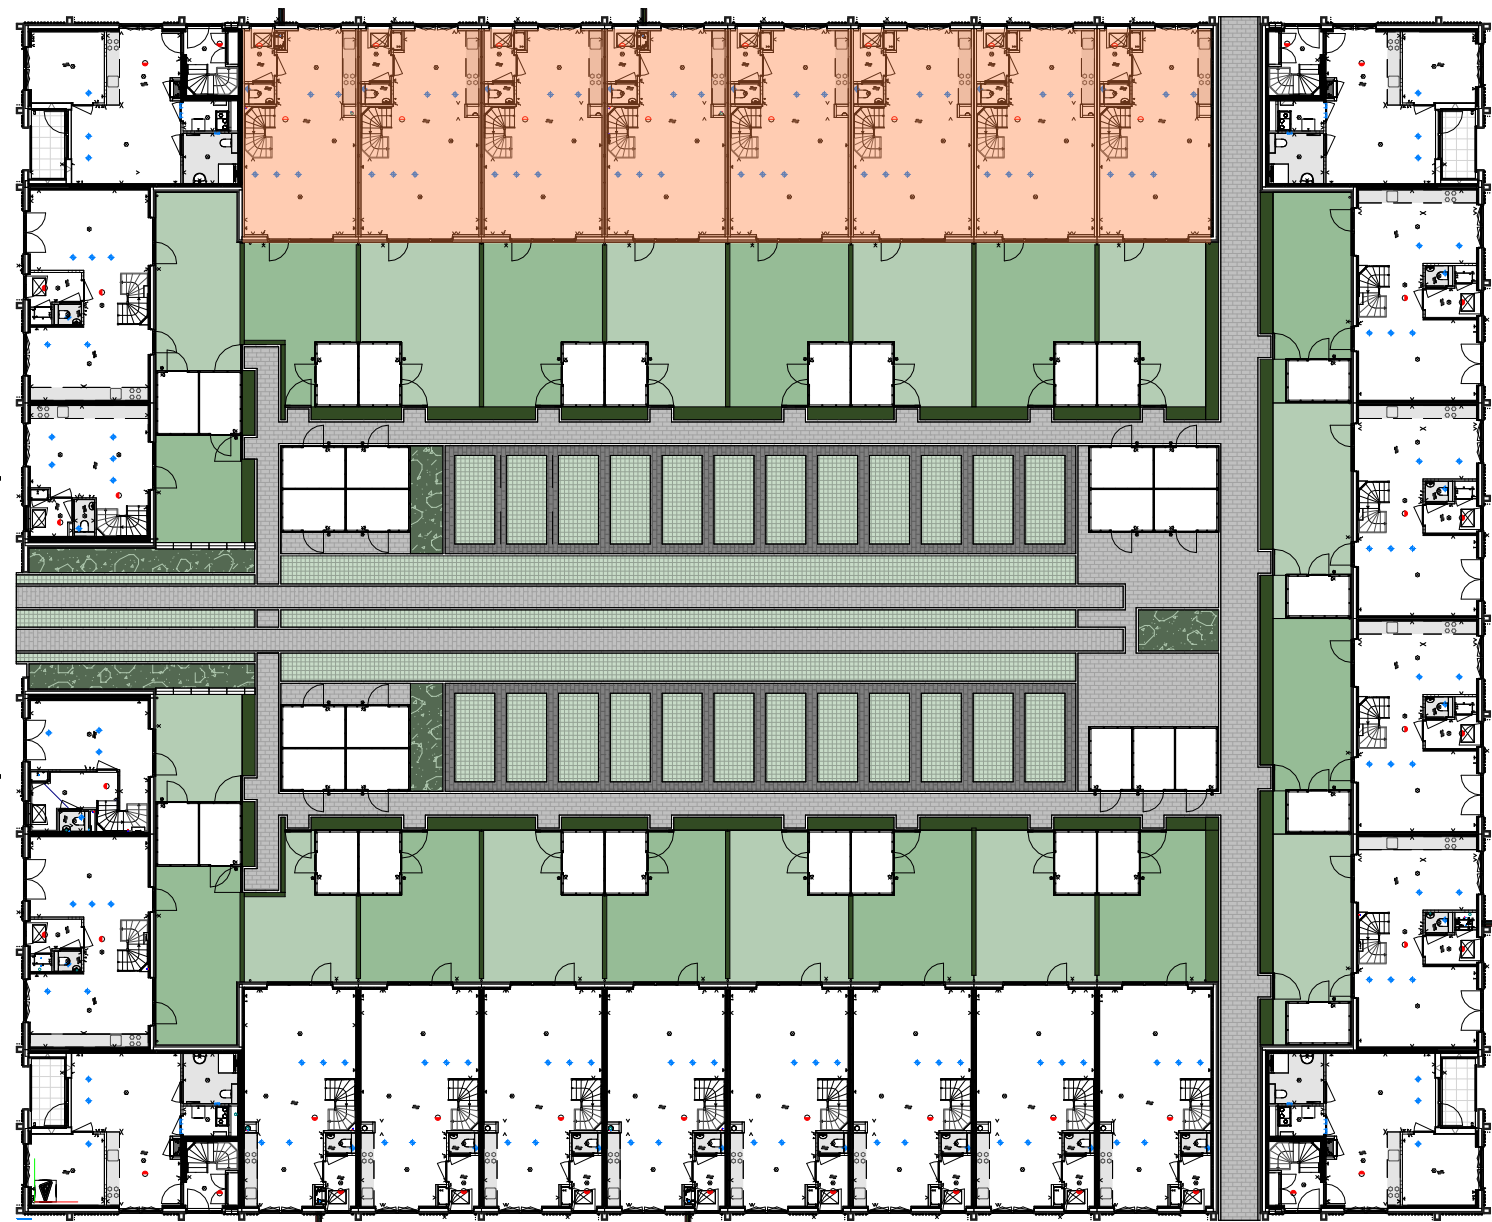

Aan deze artist impression kunnen geen rechten worden ontleend. Indeling keuken indicatief, leidingwerk conform nultekening. U kunt kiezen uit de basiswoning, waarbij eventueel nog gecombineerd kan worden met enkele opties. Op basis van uw wensen zal een individuele leiding worden gemaakt, die gerealiseerd kan worden eventueel ook wijzigen. Daarbij is het mogelijk dat de door u gewenste combinatie nader bekeken moet worden op ontwerptechnische, bouwbesluit technische en installatietechnische uitgangspunten. Het aantal, de positie en de formalen van de zonnepanelen is indicatief en kan per woning verschillen. Dit heeft mede te maken met de oriëntatie van de woningen ten opzichte van de zon, het type woning (vrijstaande, hoek- of tussenwoning). Het definitief aantal panelen wordt in een later stadium berekend conform de eisen van het bouwbesluit.

De aangegeven materialen en maatvoering zijn indicatief. In werkelijkheid kunnen (geringe) afwijkingen vanwege, bouwwijze, stabiliteit en/of voorschriften van overheidswege of nutsbedrijven mogelijk zijn, zonder dat hier rechten aan ontleend kunnen worden.

VAN DE KLOK Stuvia 1000
1000 A-1000 1000 A-1000
1000 A-1000

Annotatie

WP	Warmtepomp	WTW	Warmterugwinning unit	WM	Opstelplaats wasmachine
WD	Opstelplaats wasdroger (excl. aansluitingen)	PV	Omvormer PV-panelen		dakluk (ten behoeve van inspectie en onderhoud installaties)

Bouwkundig

Metselwerk	Isolatie	Prefab betonwand
Cellenbeton G4/600	Metaalstud	Cellenbeton G4/600
Cellenbeton G5/800		

Elektra

Wandcontactdoos enkel	Wandcontactdoos dubbel	Schakelaar enkel
Schakelaar serie	Schakelaar wissel	Schakelaar met wandcontactdoos
Plafondlichtpunt	Wandlichtpunt	Centraal aardingspunt
Beldrukker	Belschakelaar	Rockmelder
UTP-kabel CAT6 in 1 bus, algemeeniseerd		

Installatie

Warmtepomp	Vloerverwarming verdeeler	Vloerverwarming
Elektrische radiator	Thermostaat	Ventilatieventiel toevoer
Ventilatieventiel afvoer	Ventilatieventiel	Bediening ventilatie
Hemelwaterafvoer	Installatie zone	Service zone
PV paneel		

Fase: **Verkoop**
Getekend: **NVK**
Versie: **3.0**
Schaal: **A0-L**
Afbetekening: **841x1309**

Project: **Zijdekwartier**
Arnhem
Ontwikkelaar: **VK-77-84_01**
Van de Klok Nieuwbouw BV

Datum: 23-12-2025
Getekend: NVK
Versie: 3.0
Schaal: A0-L
Afbetekening: 841x1309

Projectnummer: **24024009**
Bijlage: **VK-77-84_01**