


Project:	13638_3 Het Zijdekwartier Parkzijde fase 2	DEZE TEKENING IS NIET BINDEND
Ontwerp:	13638_3_inst_28-29-41-49	
Datum:	11/2/26	

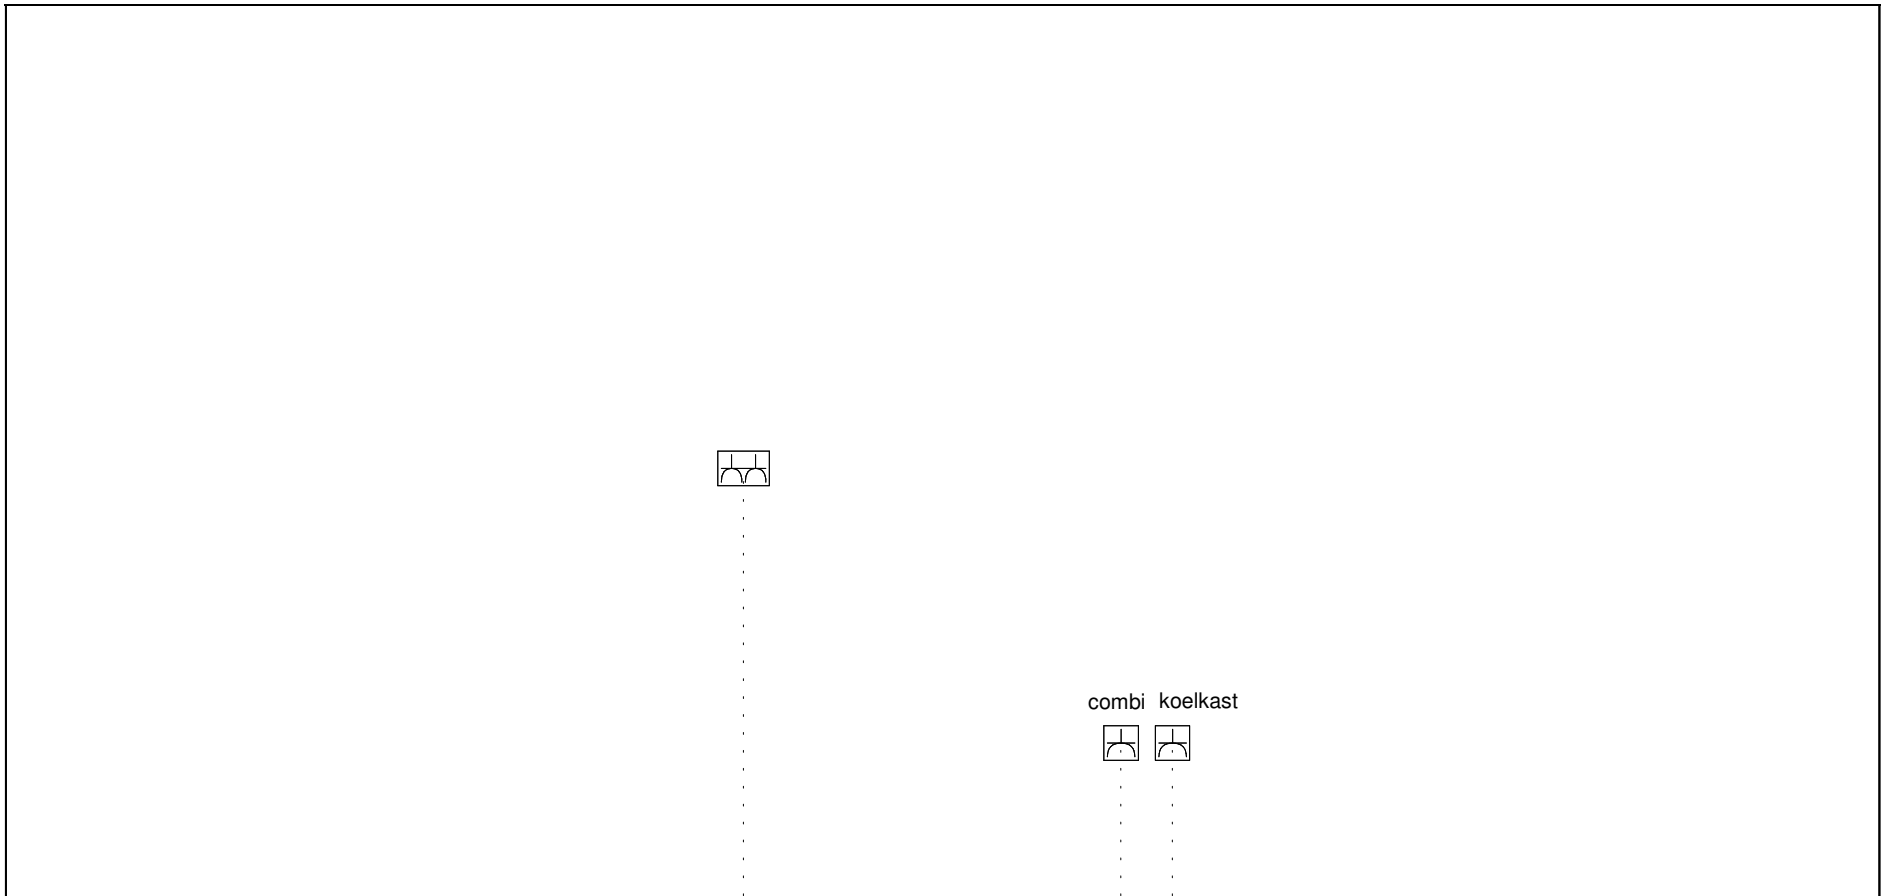

- └ Dubb Wcd tweevoudig met ra 1250\2150
- └ Enk Wcd met ra 450\3250
- └ Enk Wcd met ra 450\3400

1e maat = hoogte maat
(vanaf afgewerkte vloer)

Project: 13638_3 Het Zijdekwartier Parkzijde fase 2
Ontwerp: 13638_3_inst_28-29-41-49
Datum: 11/2/26

DEZE TEKENING IS NIET BINDEND

VOORZIENINGEN KEUKENEILAND

Volg de onderstaande instructies nauwkeurig op om installatiefouten, schade en onvoorziene kosten te voorkomen. De keukenleverancier is niet aansprakelijk voor schade of extra werkzaamheden die voortvloeien uit het onjuist voorbereiden van de installatiepunten.

A. Leidingwerk

Algemeen: Alle leidingen dienen op de aangegeven posities uit de vloer te komen en moeten afgedopt gemonteerd zijn.



Warmwateraansluiting: Montage op de aangegeven positie op een hoogte van 650 mm, afgemonteerd met een muurplaat.



Afvoer: Het aansluitpunt voor de afvoer dient op de aangegeven positie op een hoogte van 450 mm te worden aangebracht.



Koudwateraansluiting(en): Montage op de aangegeven positie(s) op een hoogte van 650 mm of 550 mm, afgemonteerd met een muurplaat.


B. Elektra

1. **Aansluitingen:** Wandcontactdozen (met randaarde), Perilex-aansluitingen en loze leidingen dienen conform de technische tekening geplaatst te worden. Raadpleeg de tekening voor de specifieke omschrijving en de benodigde aansluitwaarde per apparaat.
2. **Montage:** Voor alle elektrapunten geldt een maximale snoerlengte van 1.000 mm. De aansluitingen dienen te worden afgemonteerd met een opbouwstopcontact.

C. Belangrijk

De volgende afbeelding toont de gewenste uitvoering van de installatie, waarbij de voorzieningen op de juiste hoogte zijn aangebracht. **Let op!** De exacte uitvoering en het benodigde leidingwerk zijn altijd afhankelijk van de specifieke situatie en de definitieve keukentekening van de desbetreffende klant.



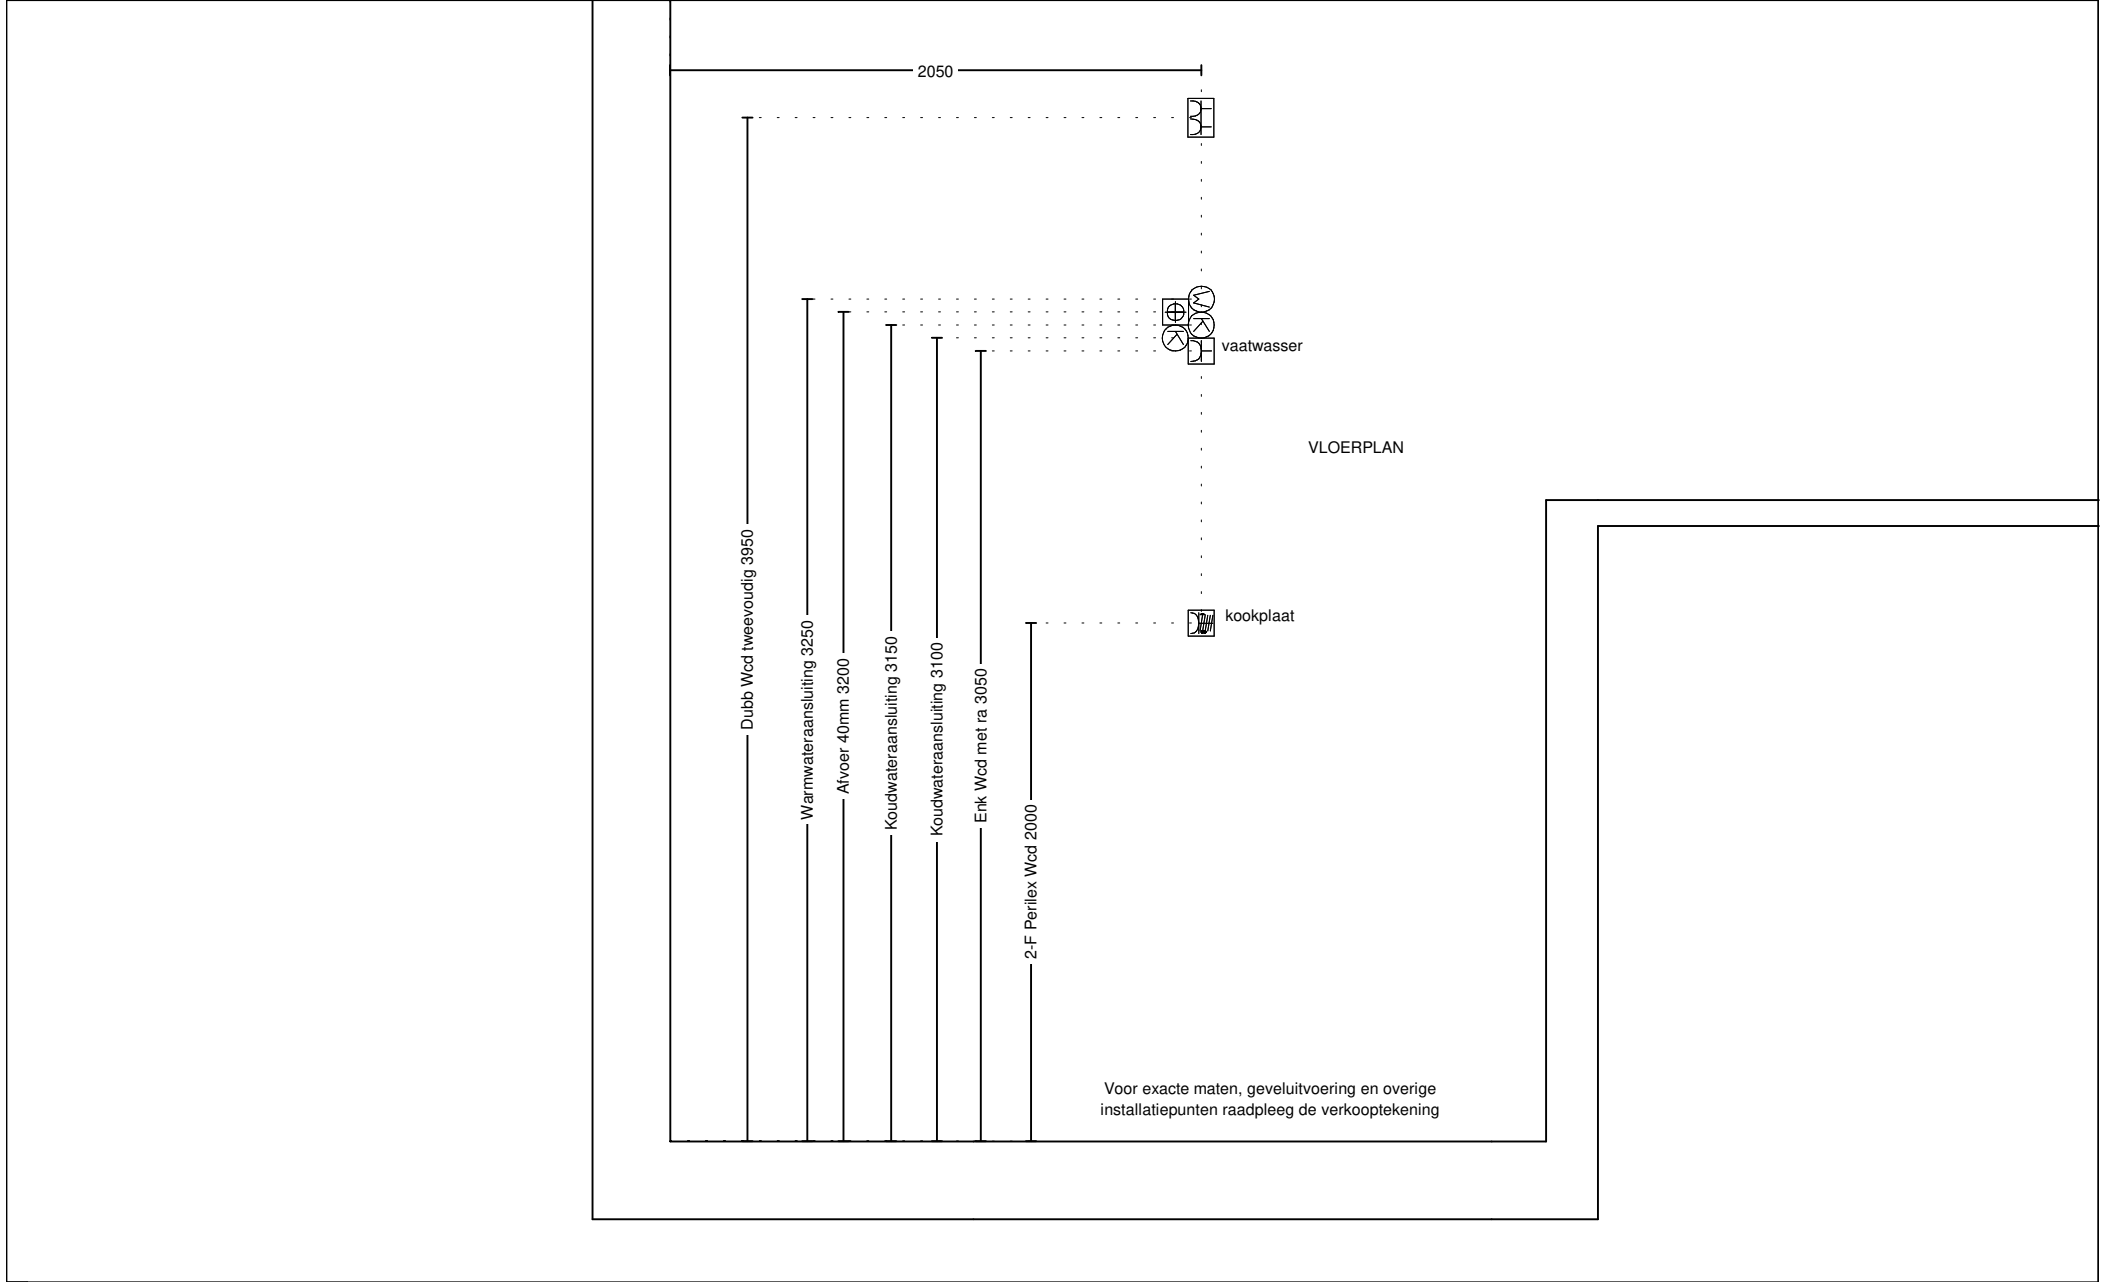

Project:	13638_3 Het Zijdekwartier Parkzijde fase 2	DEZE TEKENING IS NIET BINDEND
Ontwerp:	13638_3_inst_28-29-41-49	
Datum:	11/2/26	