
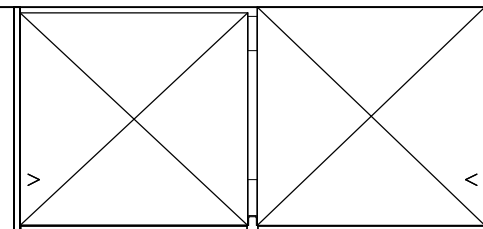
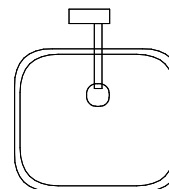


4310

600

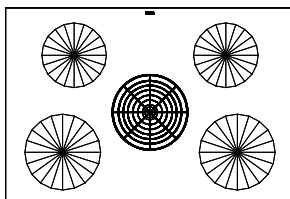


Voor exacte maten, geveluitvoering en overige  
installatiepunten raadpleeg de verkooptekening

Project: 13638\_3 Het Zijdekwartier Parkzijde fase 2

Ontwerp: 13638\_3\_inst\_30-38-39-51

Datum: 11/2/26

DEZE TEKENING IS NIET BINDEND

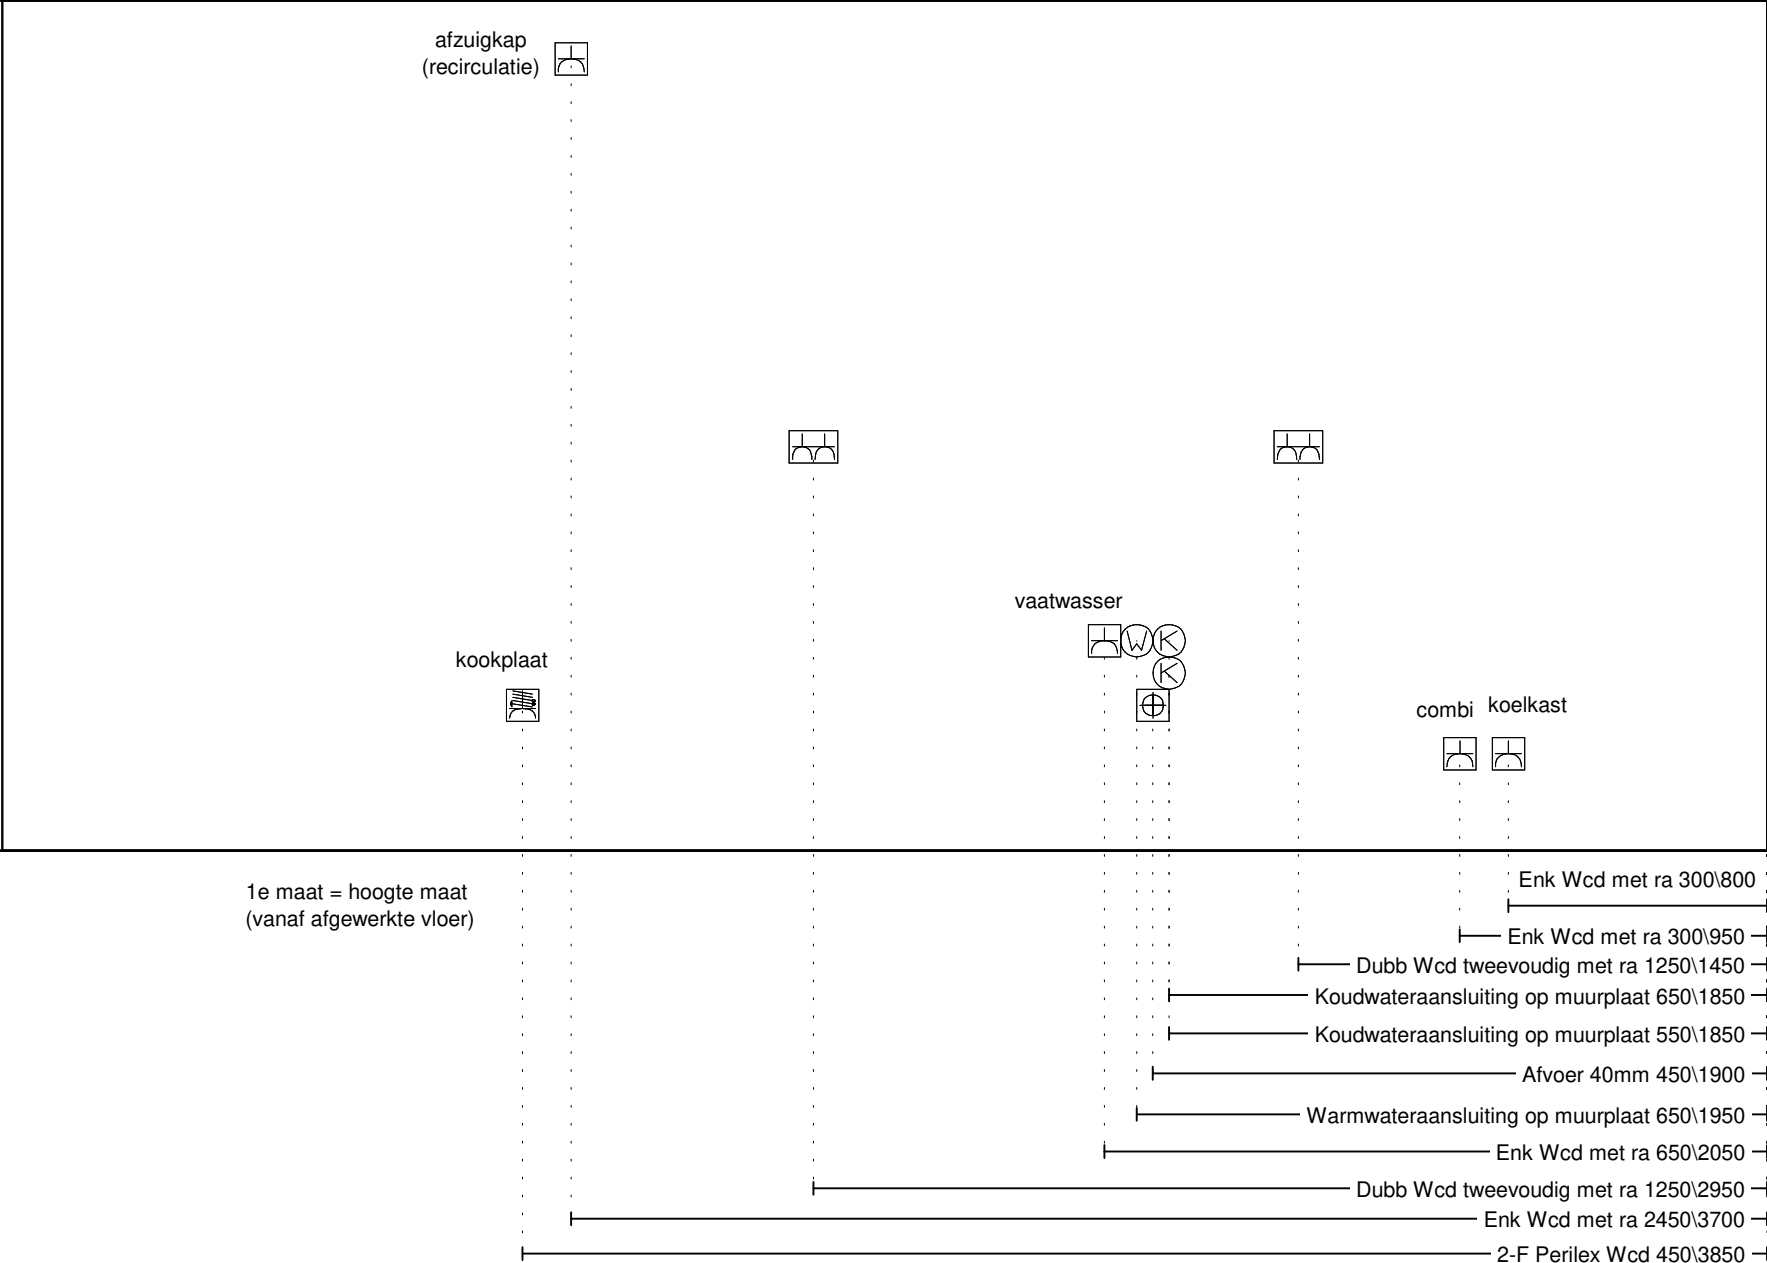

Project: 13638\_3 Het Zijdekwartier Parkzijde fase 2

Ontwerp: 13638\_3\_inst\_30-38-39-51

Datum: 11/2/26

DEZE TEKENING IS NIET BINDEND