



4310

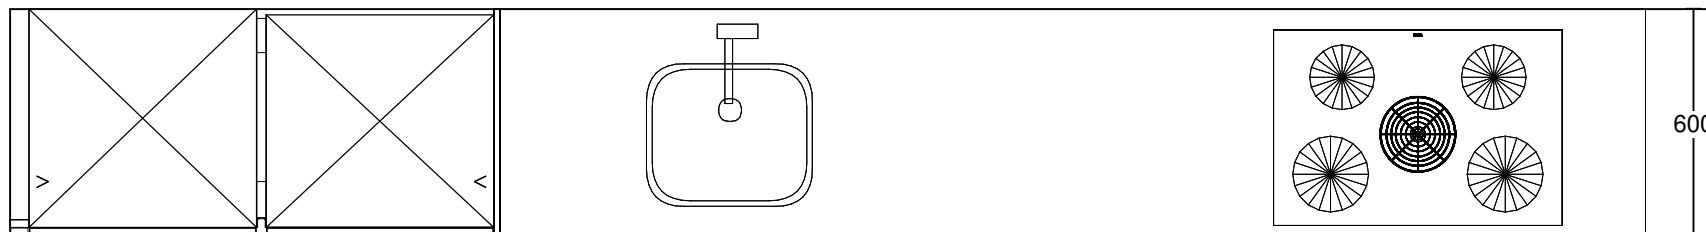

Voor exacte maten, geveluitvoering en overige
installatiepunten raadpleeg de verkooptekening

Project: 13638_3 Het Zijdekwartier Parkzijde fase 2
Ontwerp: 13638_3_inst_37-40
Datum: 11/2/26

DEZE TEKENING IS NIET BINDEND

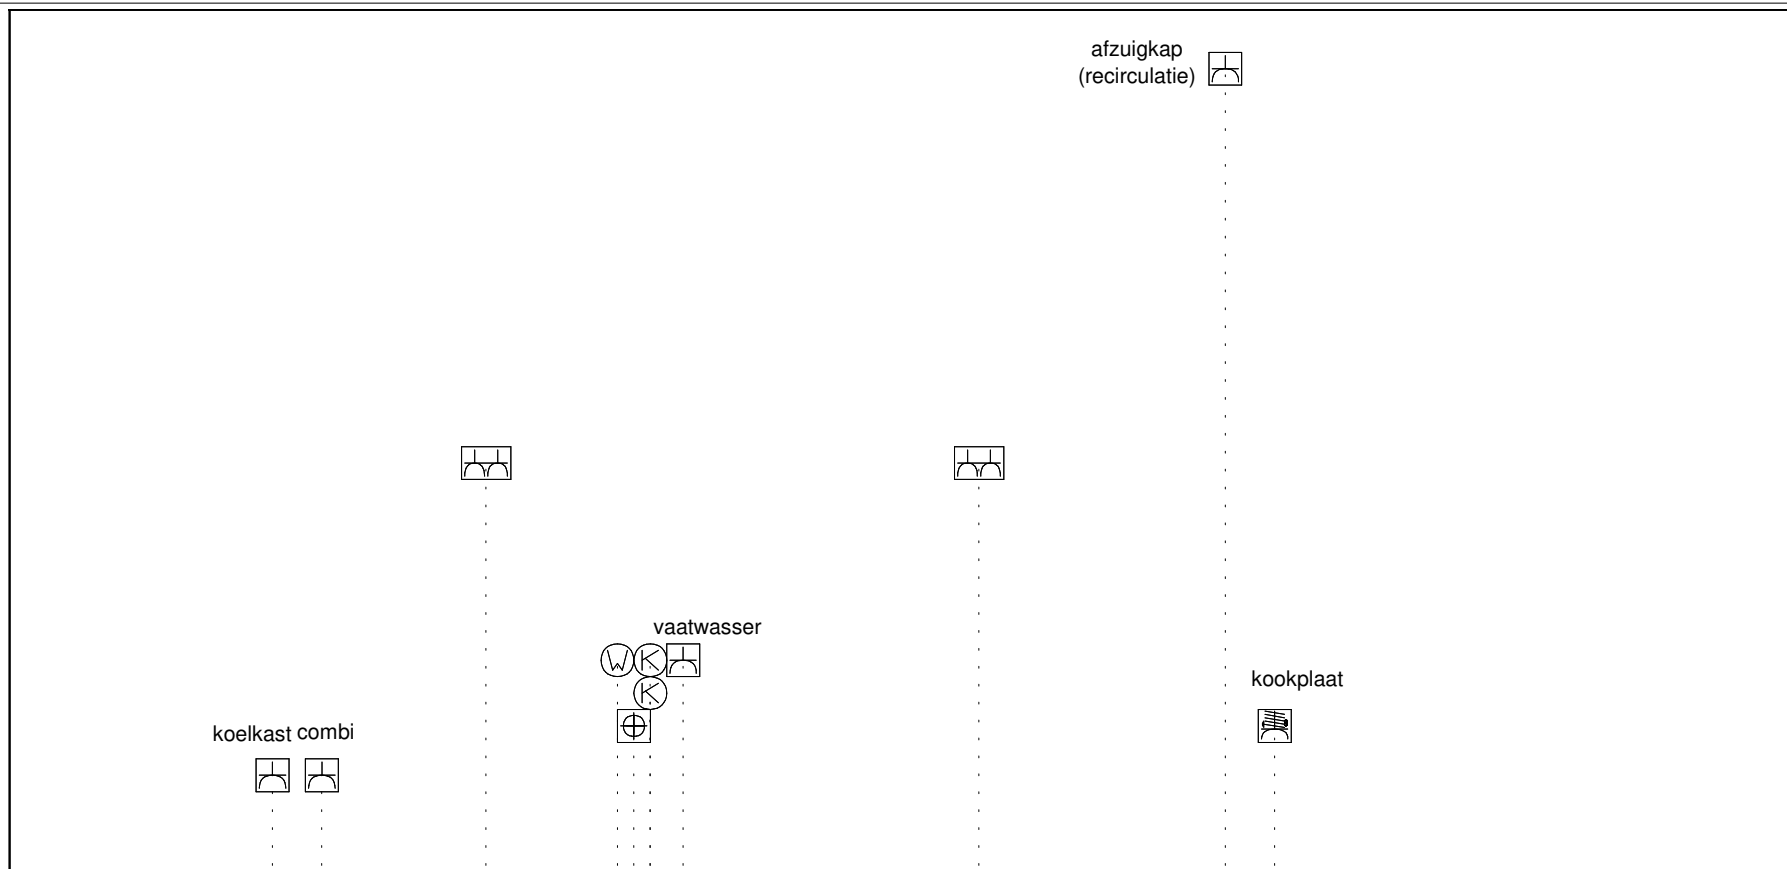

Enk Wcd met ra 300\800

Enk Wcd met ra 300\950

Dubb Wcd tweevoudig met ra 1250\1450

Warmwateraansluiting op muurplaat 650\1850

Afvoer 40mm 450\1900

Koudwateraansluiting op muurplaat 550\1950

Koudwateraansluiting op muurplaat 650\1950

Enk Wcd met ra 650\2050

Dubb Wcd tweevoudig met ra 1250\2950

Enk Wcd met ra 2450\3700

2-F Perilex Wcd 450\3850

1e maat = hoogte maat
(vanaf afgewerkte vloer)

Project: 13638_3 Het Zijdekwartier Parkzijde fase 2

Ontwerp: 13638_3_inst_37-40

Datum: 11/2/26

DEZE TEKENING IS NIET BINDEND