


SITUATIETEKENING

KADASTRALE GEMEENTE : ARNHEM
SCHAAL : 1:500
DATUM : 01-04-2026

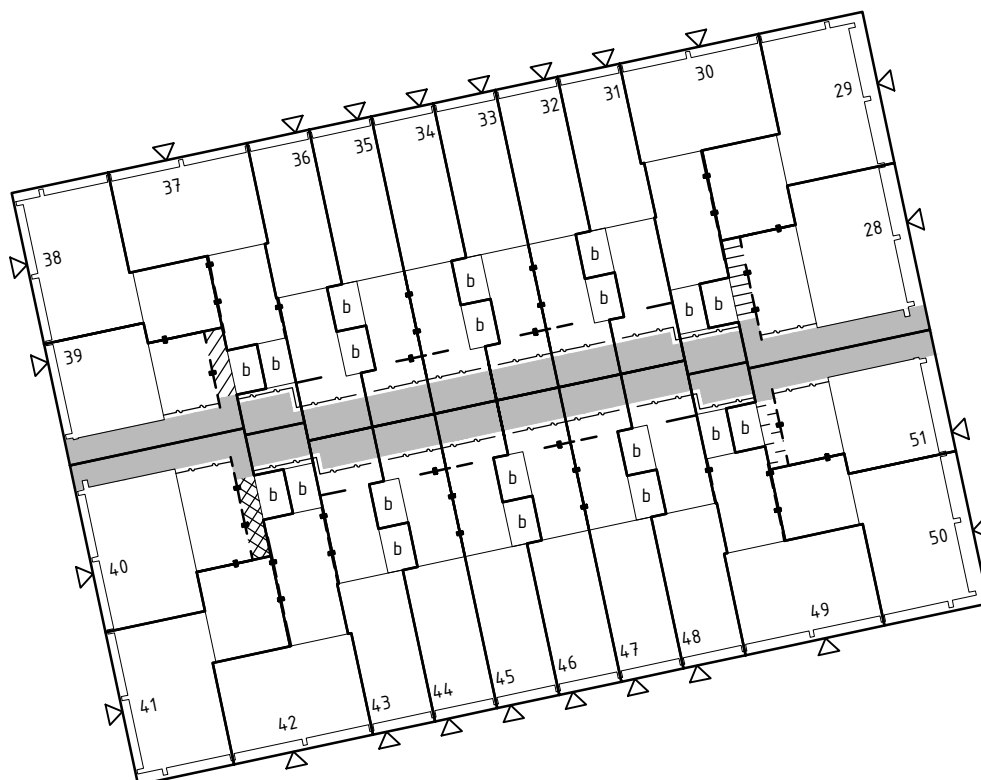

Legenda

- perceelsgrens
- bebouwing
- b berging
- ▽ locatie voordeur
- gezaamelijk terrein met pad en groen (erfdienstbaarheid vestiging)
- voetpad voor bouwnummers 28 t/m 30 (erfdienstbaarheid vestiging)
- voetpad voor bouwnummers 37 t/m 39 (erfdienstbaarheid vestiging)
- voetpad voor bouwnummers 40 t/m 42 (erfdienstbaarheid vestiging)
- voetpad voor bouwnummers 49 t/m 51 (erfdienstbaarheid vestiging)
- tuin afscheiding d.m.v. hekwerk
- haag gecombineerd gaashekwerk

Bouwnummer 28 t/m 51
Arnhem, Parkzijde

BPD Ontwikkeling

