Project: Zijdekwartier Arnhem Fase 1					
VAN DE KLOK	Formaat: A3 Schaal: 1:50 Datum tekening: 16-6-2026	standaard nieuw/aangepast optienummer	Deze tekening is gebaseerd op de geldende verkooptekeningen en is indicatief ter projectie van de additioneel gekozen opties aan de woning. Afwijkingen in de daadwerkelijke uitvoering zijn mogelijk door onder andere bouwkundige oorzaken. De vermelde maten zijn circa maten.	naam: ..... datum : ..... handtekening:	Bouwnummer: 60

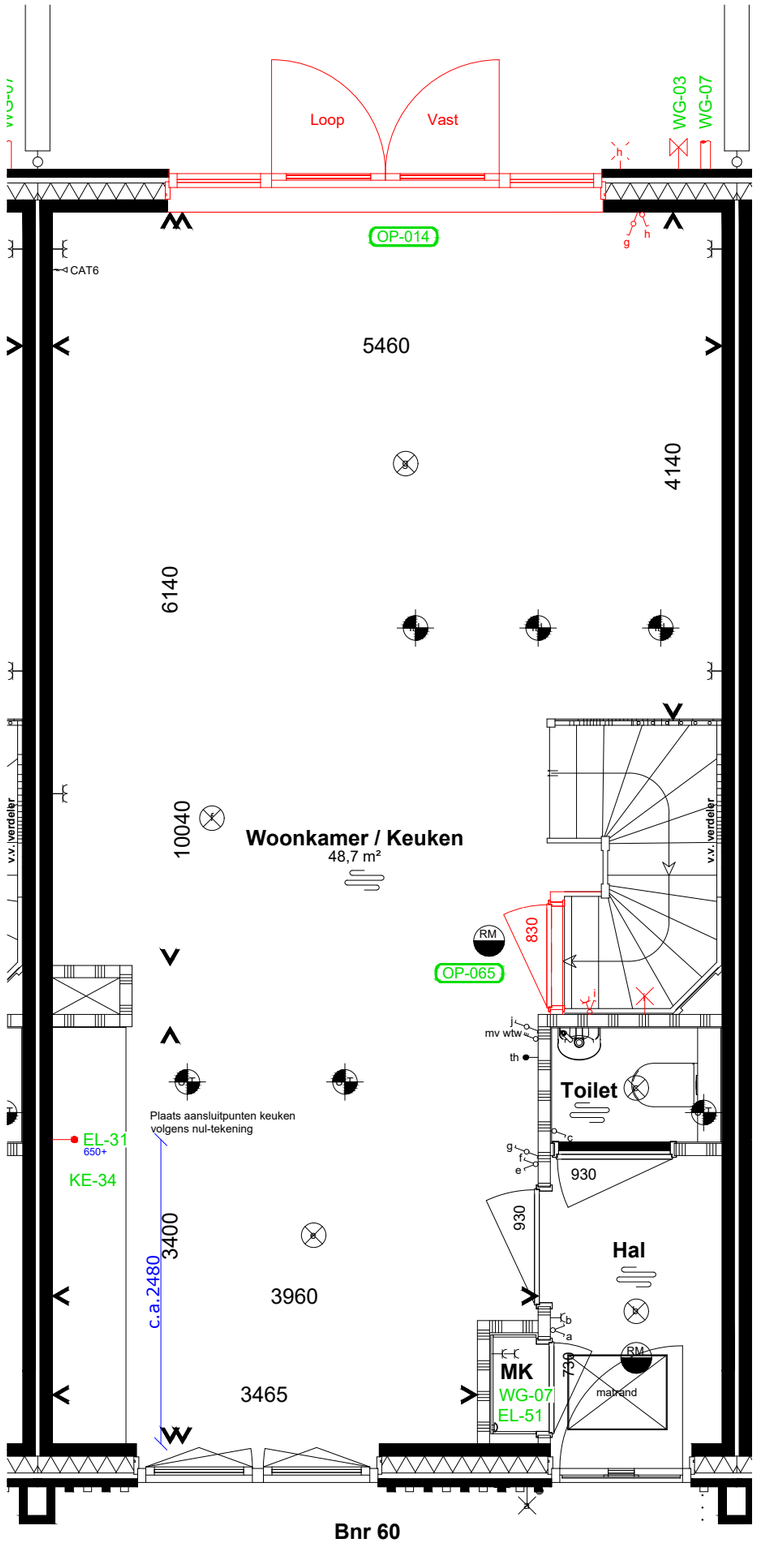

Bnr 60
Type A2
Begane grond

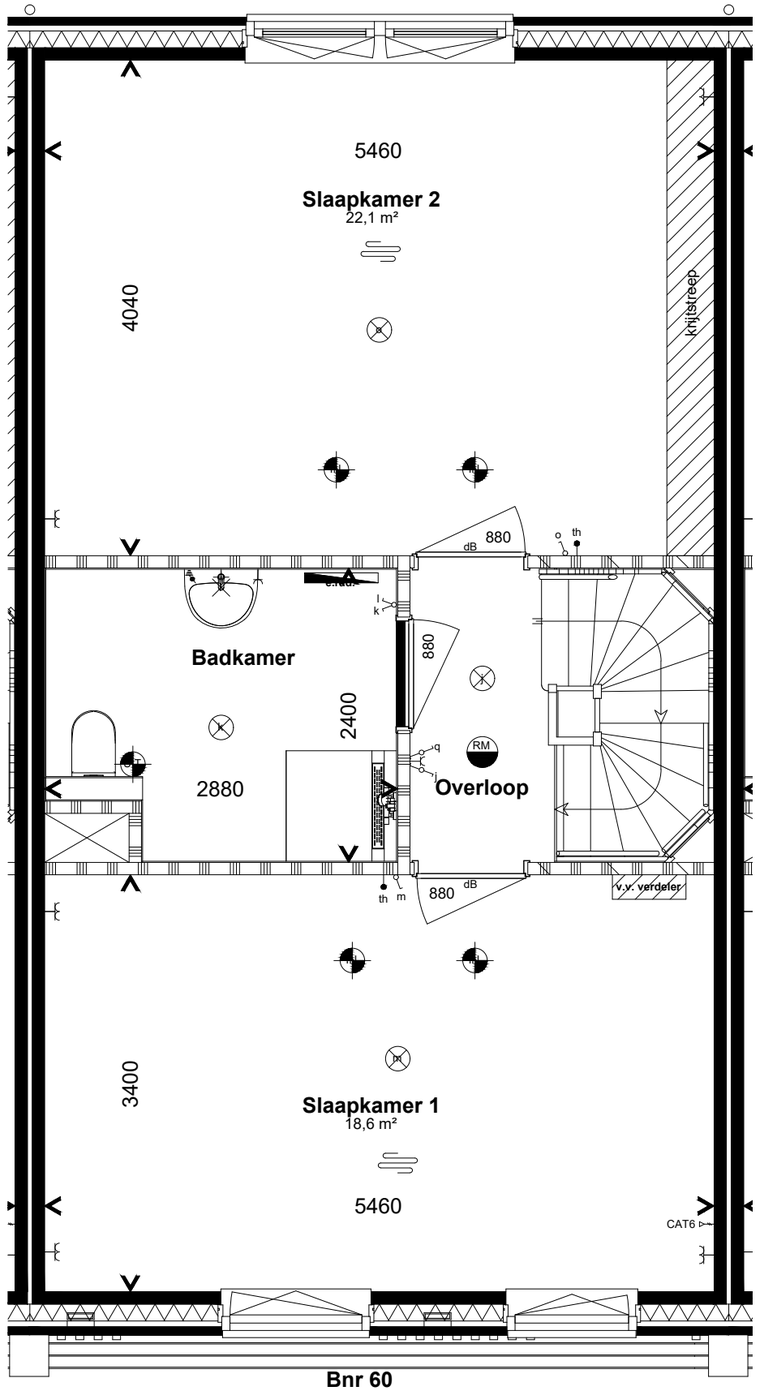

Bnr 60
Type A2
1e verdieping

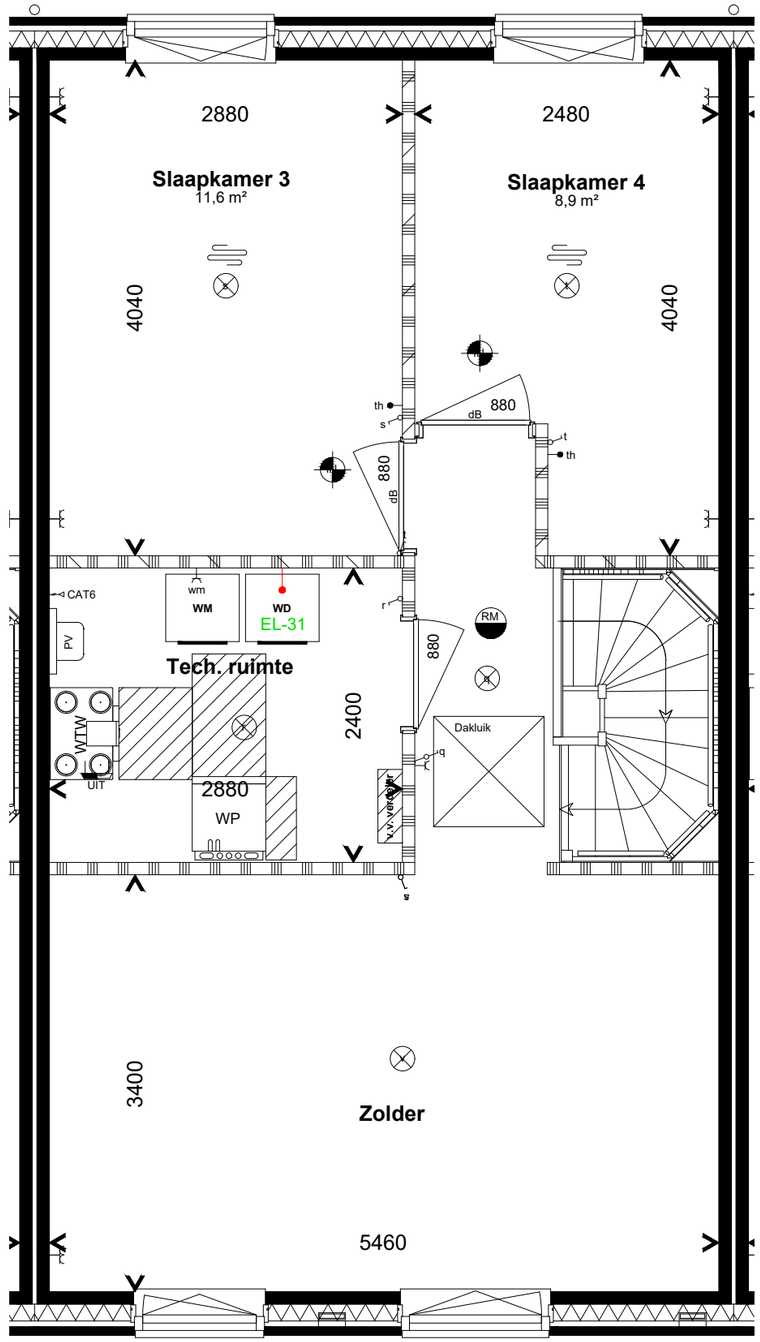

Bnr 60
Type A2
2e verdieping