



Project: Zijdekwartier Arnhem Fase 1			Deze tekening is gebaseerd op de geldende verkooptekeningen en is indicatief ter projectie van de additioneel gekozen opties aan de woning. Afwijkingen in de daadwerkelijke uitvoering zijn mogelijk door onder andere bouwkundige oorzaken. De vermelde maten zijn circa maten.	naam:	Bouwnummer:
	Formaat: A3 Schaal: 1:50	 standaard		datum :	83
	Datum tekening: 22-6-2026	 nieuw/aangepast  optienummer		handtekening:	

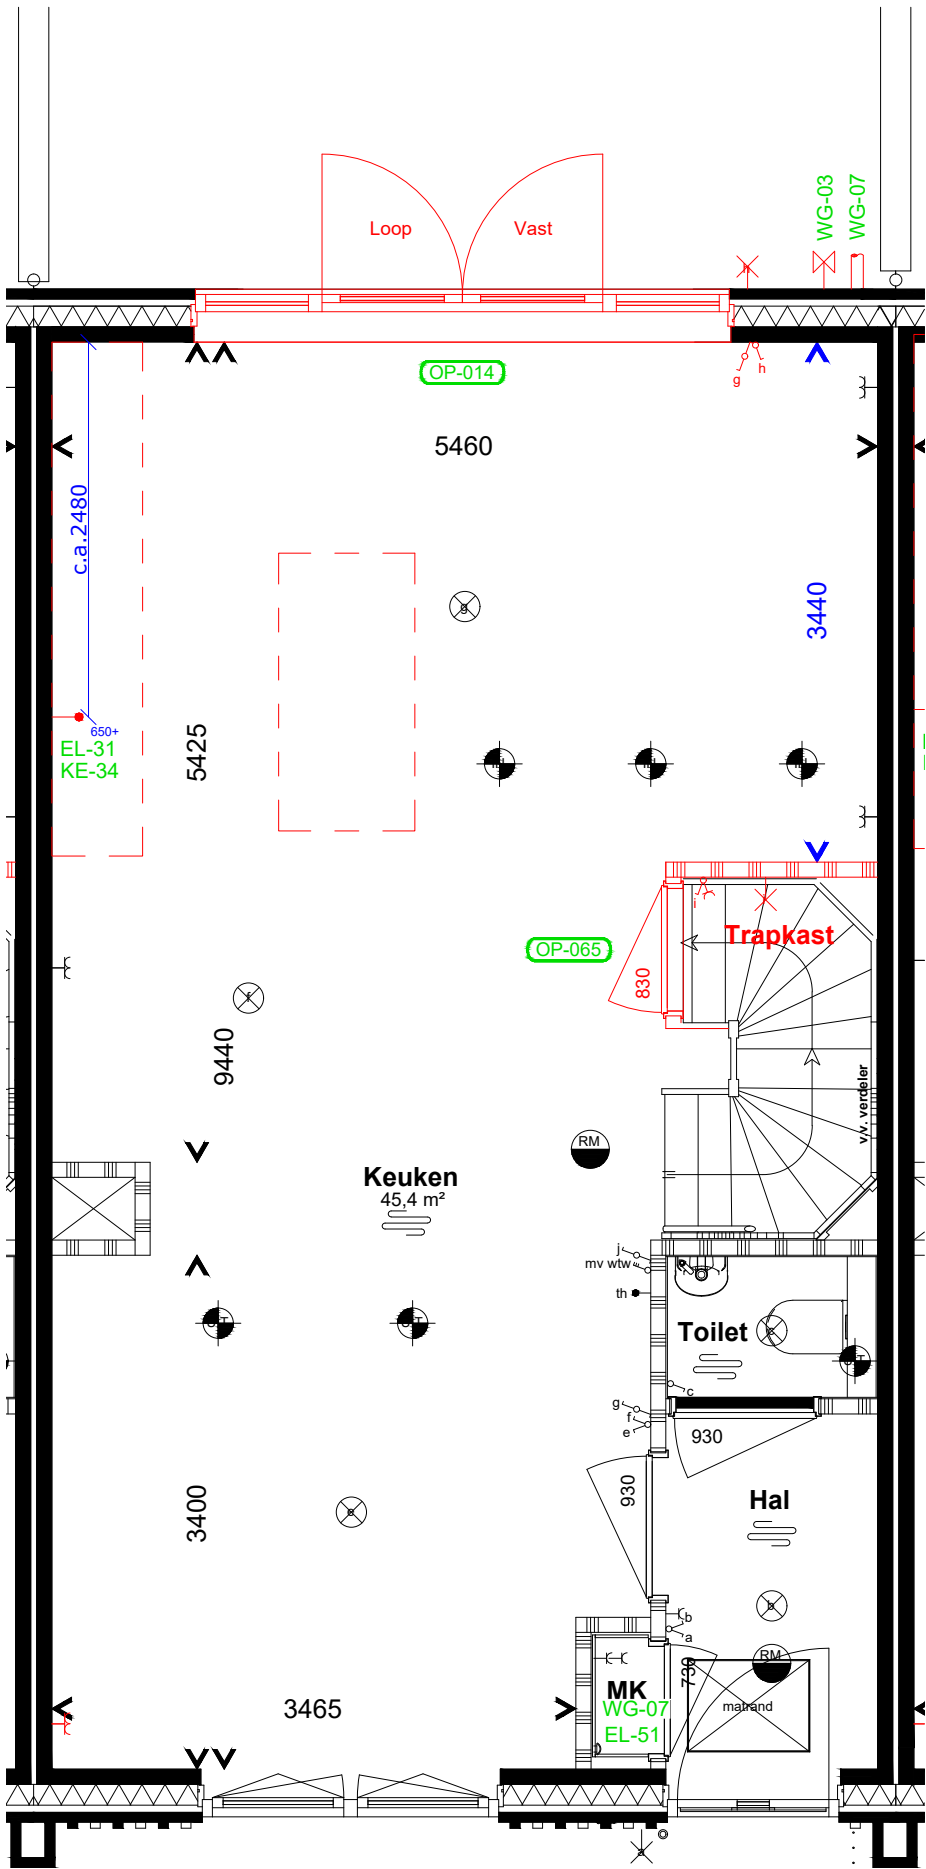


Bnr 83
Type A4
Begane grond

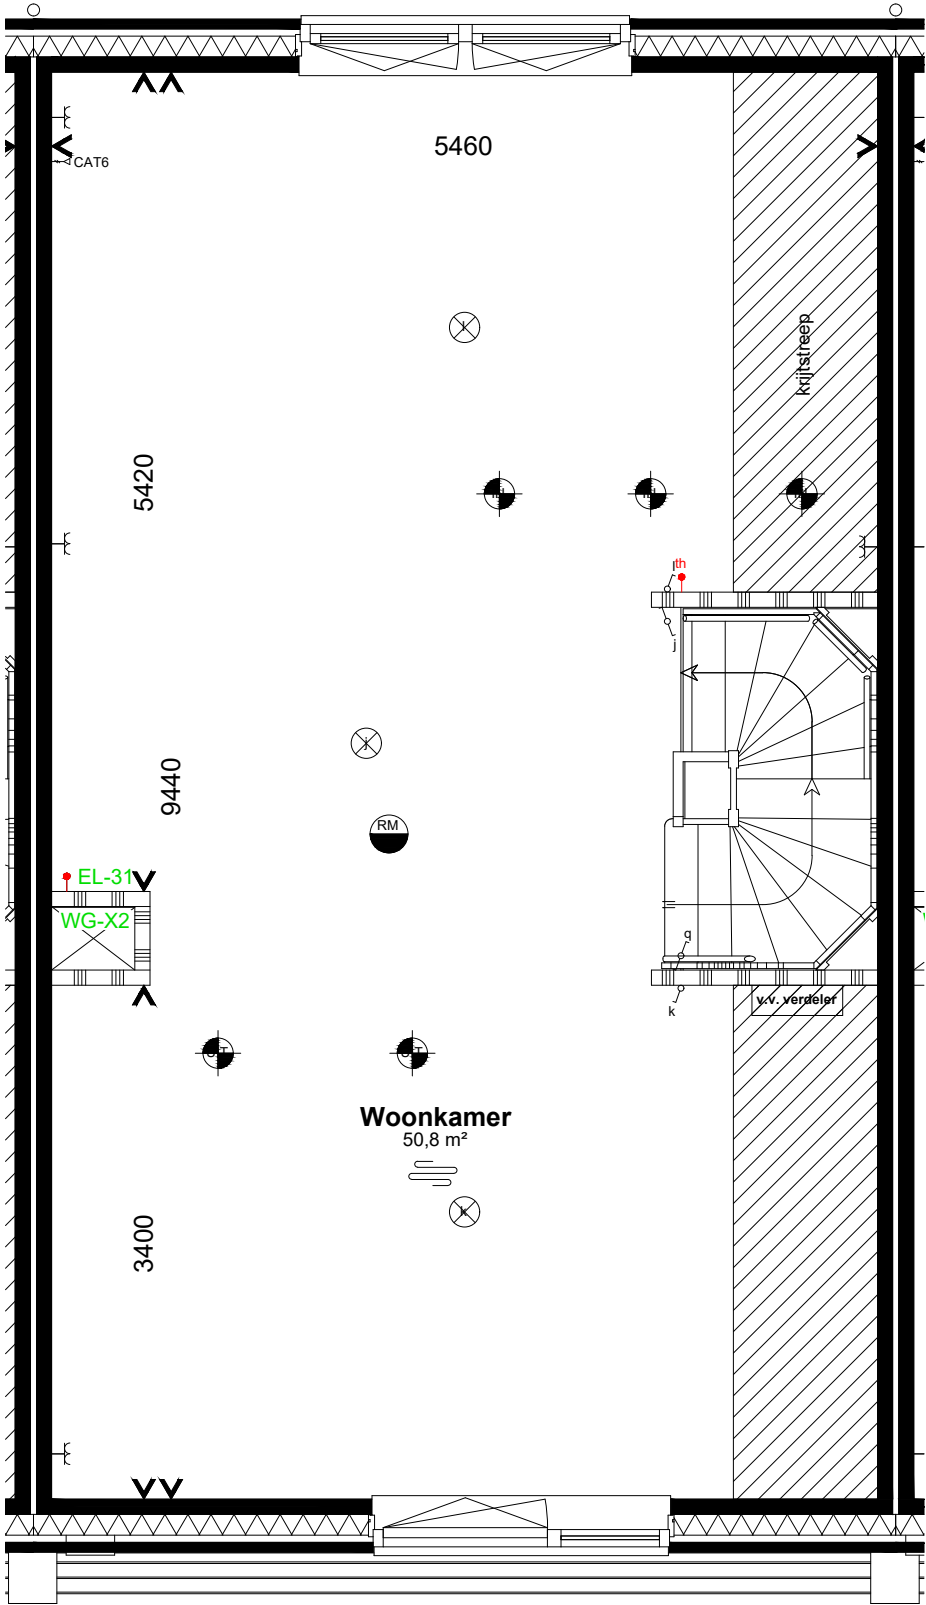


Bnr 83
Type A4
1e verdieping

Project: Zijdekwartier Arnhem Fase 1			Deze tekening is gebaseerd op de geldende verkooptekeningen en is indicatief ter projectie van de additioneel gekozen opties aan de woning. Afwijkingen in de daadwerkelijke uitvoering zijn mogelijk door onder andere bouwkundige oorzaken. De vermelde maten zijn circa maten.	naam:	Bouwnummer:
	Formaat: A3 Schaal: 1:50	 standaard		datum :	83
	Datum tekening: 22-6-2026	 nieuw/aangepast  optienummer		handtekening:	

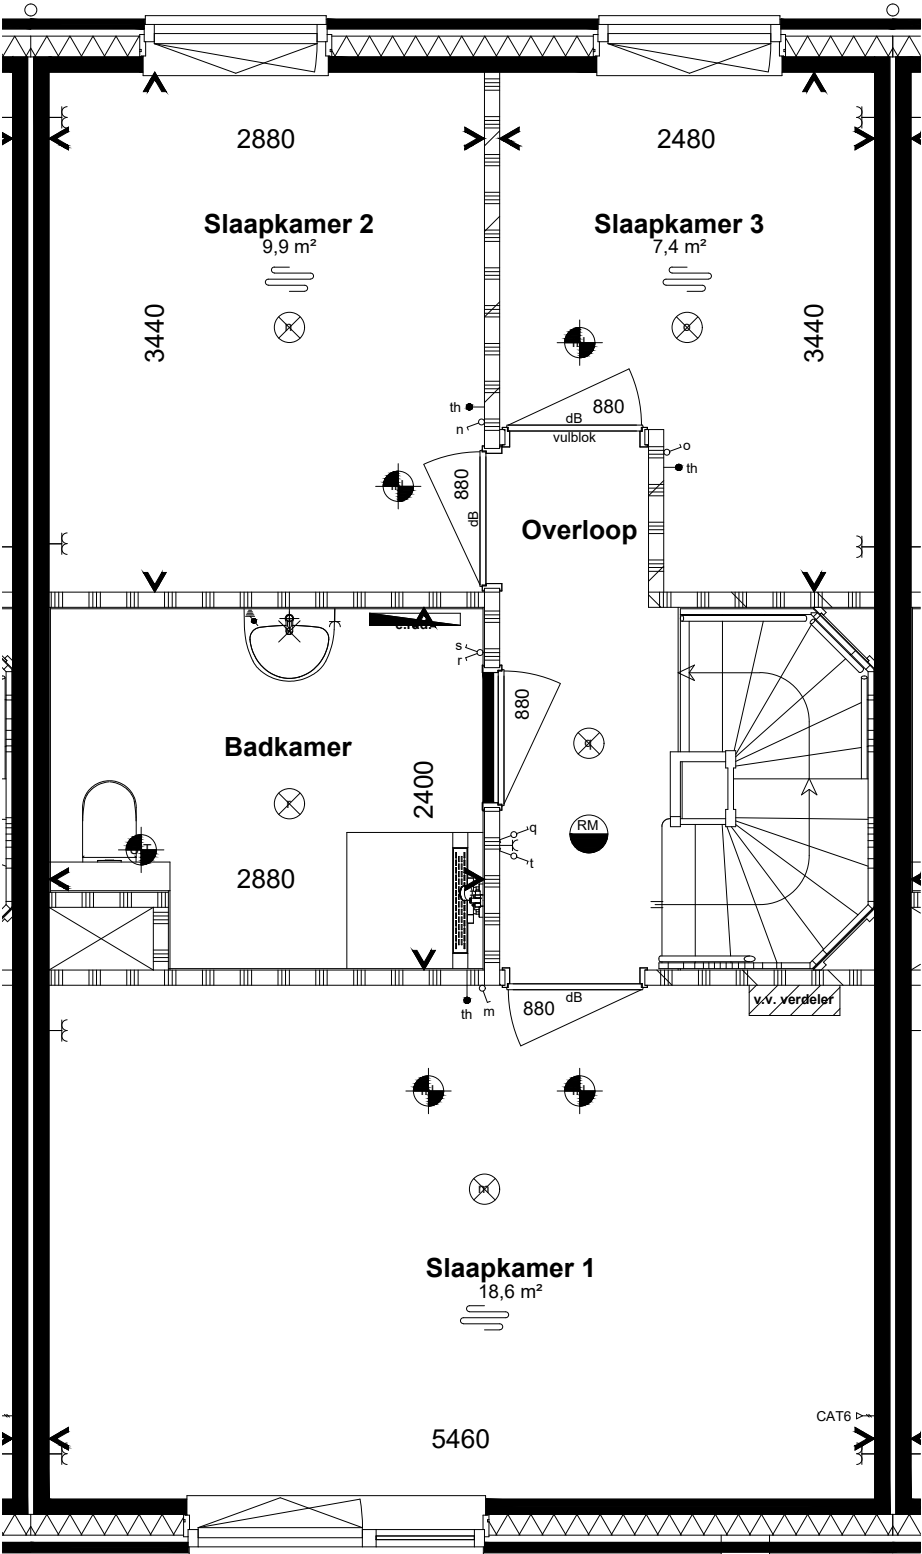

Bnr 83
Type A4
2e verdieping

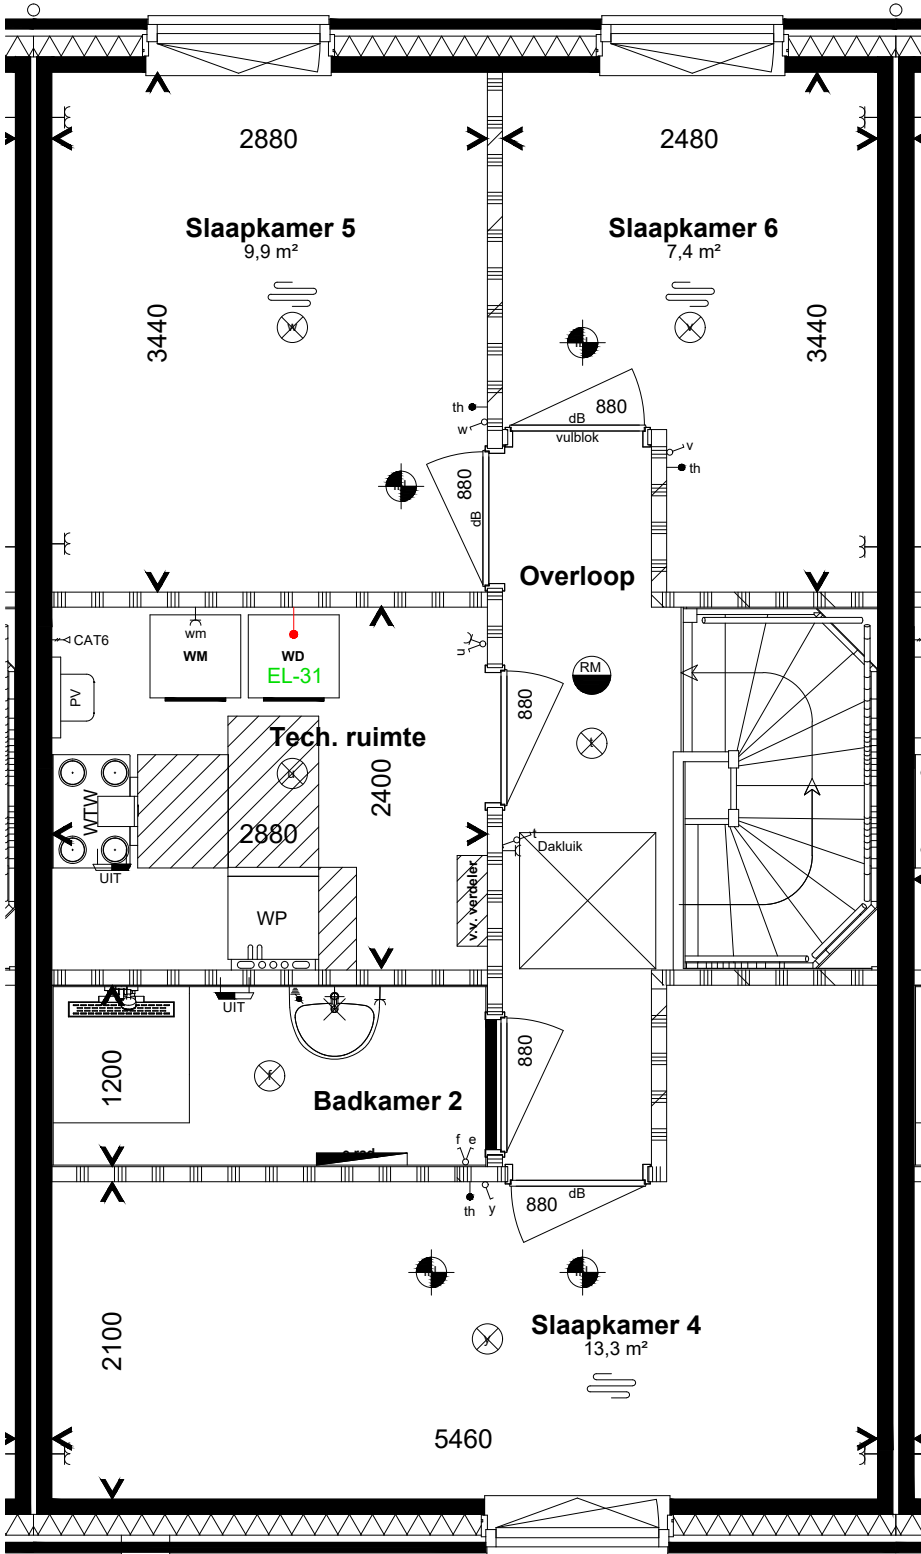

Bnr 83
Type A4
3e verdieping