
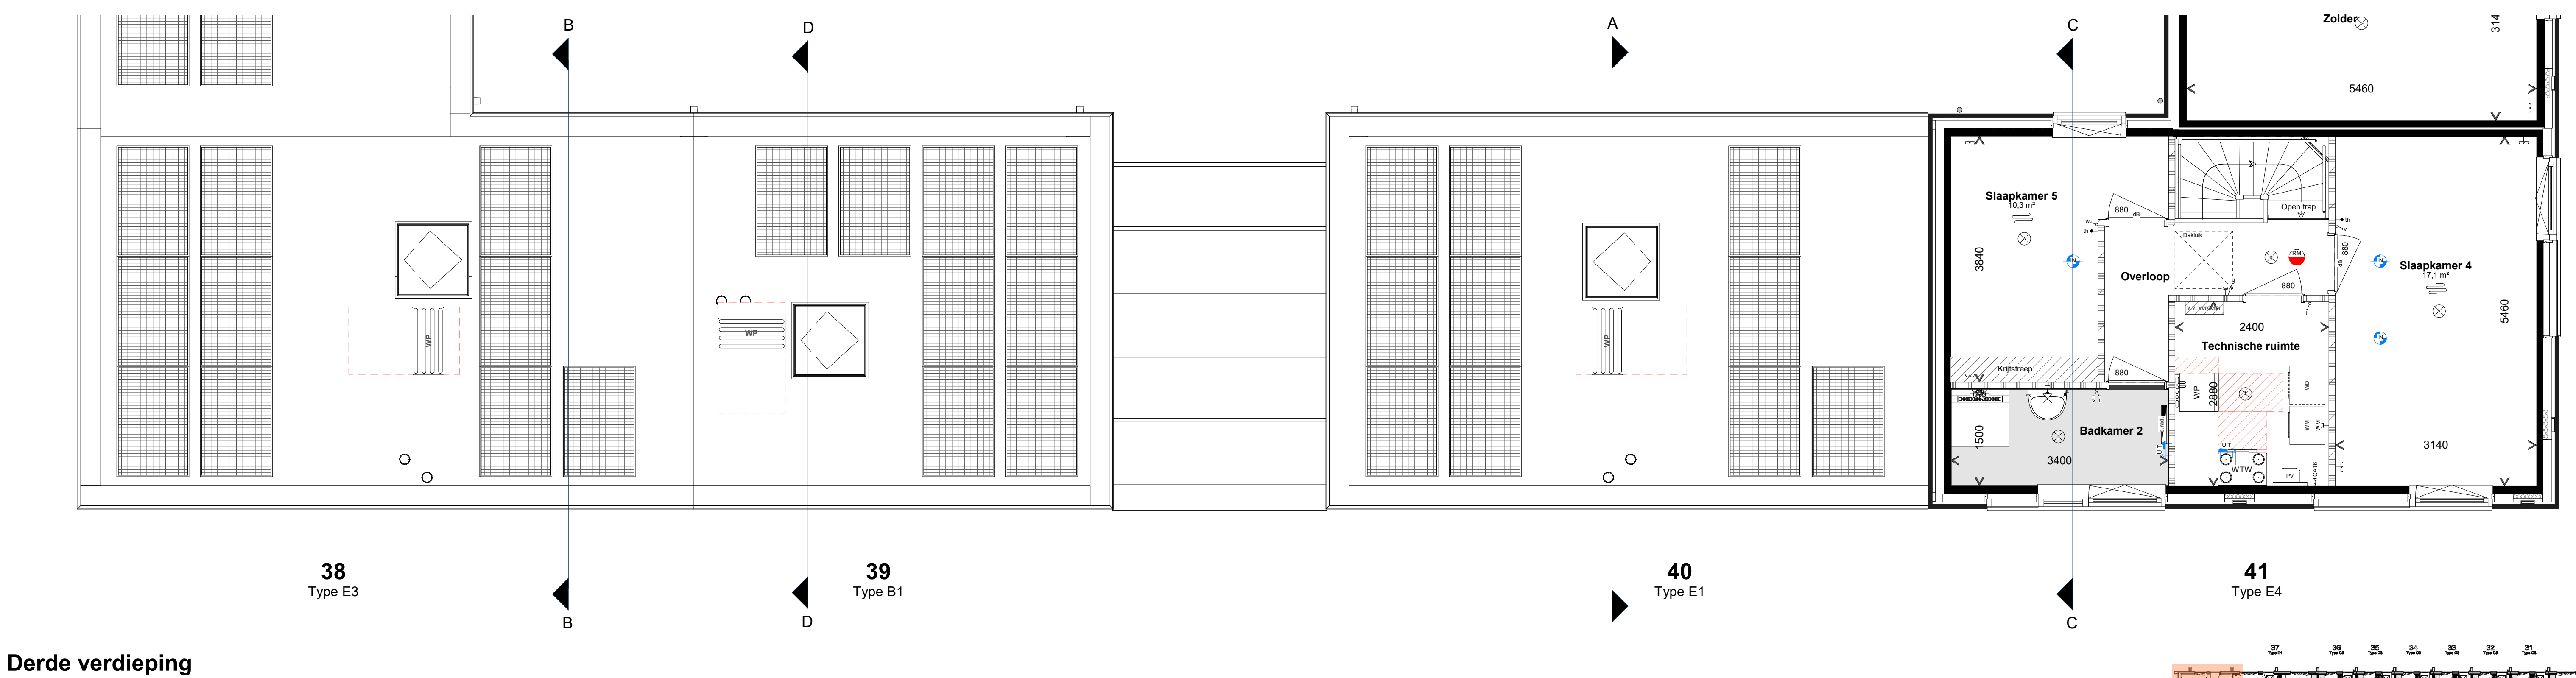
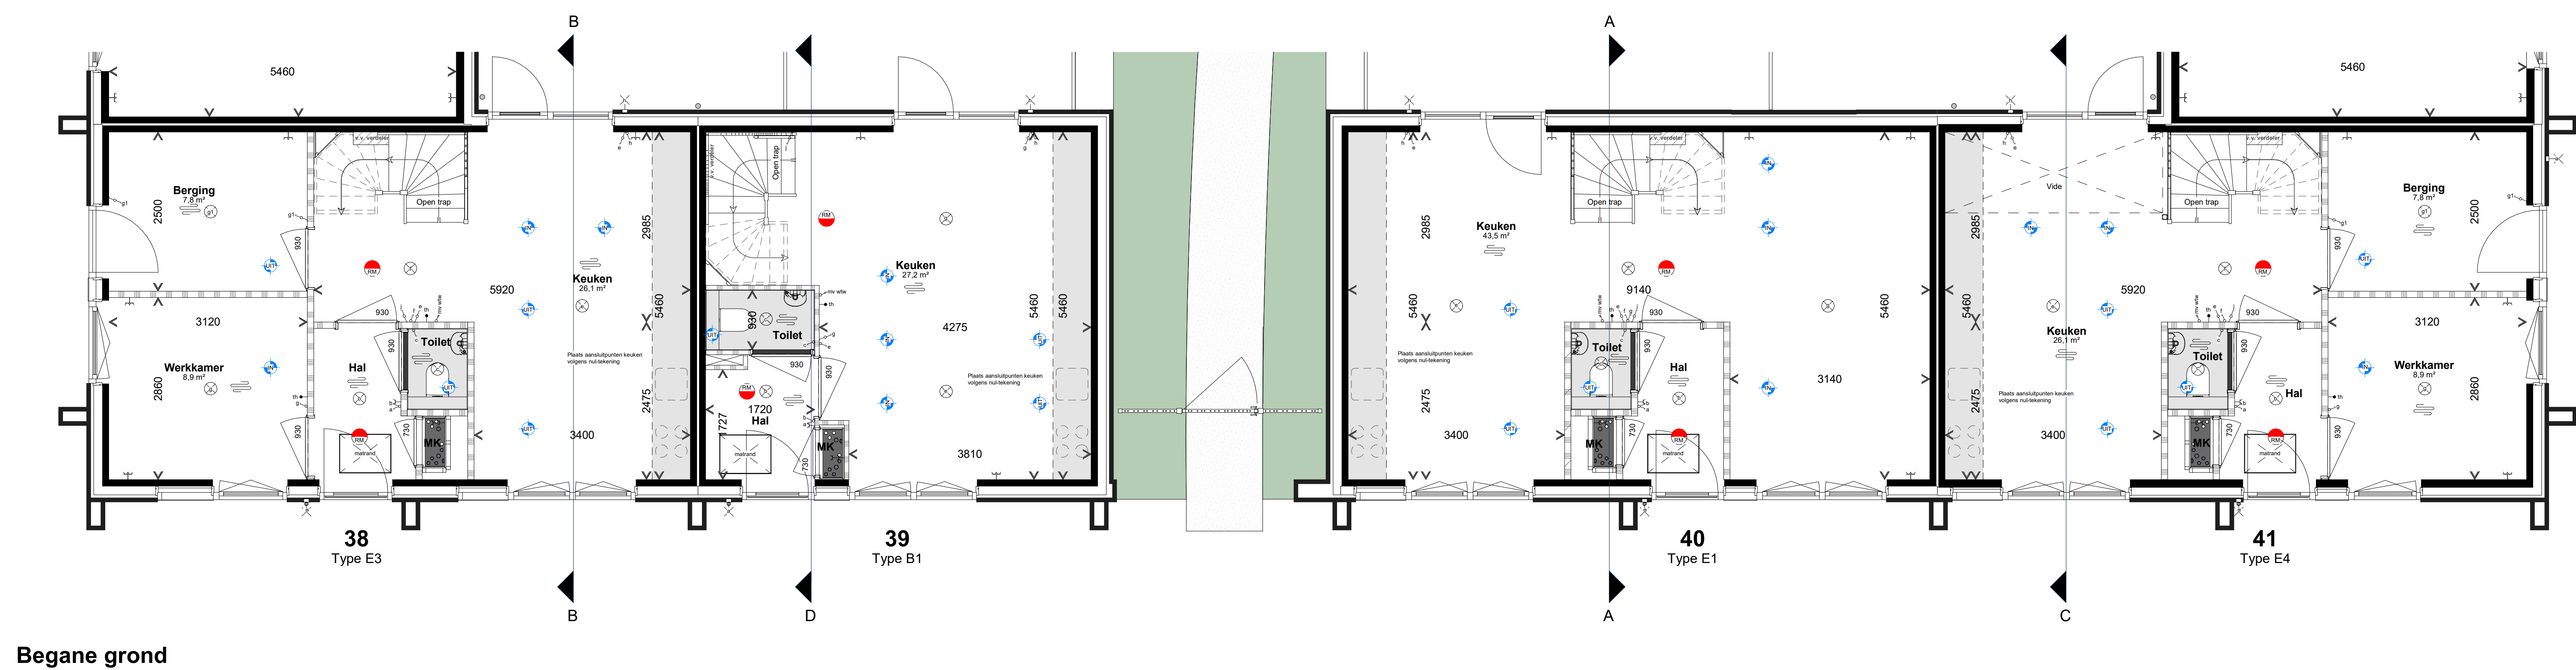


 

Annotatie

WP	Warmtepomp	WTW	Warmteterugwinning unit	WM	Opstelplaats wasmachine
WD	Opstelplaats wasdroger (excl. aansluitingen)	PV	Omvormer PV-panelen	WD	dakluk (i.p.v. inspectie en onderhoud installaties)

Bouwkundig

—	Metselwerk	—	Isolatie	—	Profiel betonwond
—	Celconbeton G4/500	—	Metalstud	—	Celconbeton G5/800

Elektra

—	Wandcontactdoos enkel	—	Wandcontactdoos dubbel	—	Schakelaar enkel
—	Schakelaar serie	—	Schakelaar wissel	—	Schakelaar met wandcontactdoos
—	Plafondcontactpunt	—	Wandcontactpunt	—	Centraal aardingspunt
—	Bekruiker	—	Beleischel	—	Rookmelder
—	UTP-kabel CAT6 in bus, algemeen				

Installatie

—	Warmtepomp	—	Vloerverwarming verdeler	—	Vloerverwarming
—	Elektrische radiator	—	Thermostaat	—	Ventilatieventiel losvoer
—	Ventilatieventiel vloer	—	Ventilatieventiel	—	Bediening ventilatie
—	Hemelwaterafvoer	—	Installatie zone	—	Service zone
—	PV paneel				

Natuurinclusief

—	Nestkast - gierzwak	—	Nestkast - ruisruis	—	Nestkast - vleermuis
---	---------------------	---	---------------------	---	----------------------



Aan deze afdeling impression kunnen geen rechten worden ontleend. Inhoudt tekeningen indicatief, tekening conform rubricering U kunt kiezen uit de basiswerking, waarbij evenwel nog gecombineerd kan worden met enkele opties. Op basis van uw wensen zal een individuele inrichting worden gemaakt, de gemeenschap kan hierdoor evenwel ook wijzigen. Daarbij is het mogelijk dat de door u geselecteerde indeling niet meer kan worden opgenomen in de gemeenschap, boudaard, technische en wettelijke technische uitgangspunten. Het aantal, de locatie en de formaten van de gemeenschap is indicatief en kan per werking verschillen. Het aantal te maken met de indeling van de gemeenschap van de gemeenschap van de gemeenschap (vrijhandel, boek, of fusieovername). Het definitieve aantal panelen wordt in een later stadium bevestigd conform de eisen van het bouwplan.