



Voorgenomen splitsing in appartementsrechten van
het kadastrale perceel: Arnhem Q

Schaal 1 : 200

 = Gemeenschappelijk

Tekening bestaat uit 5 bladen

Blad 1



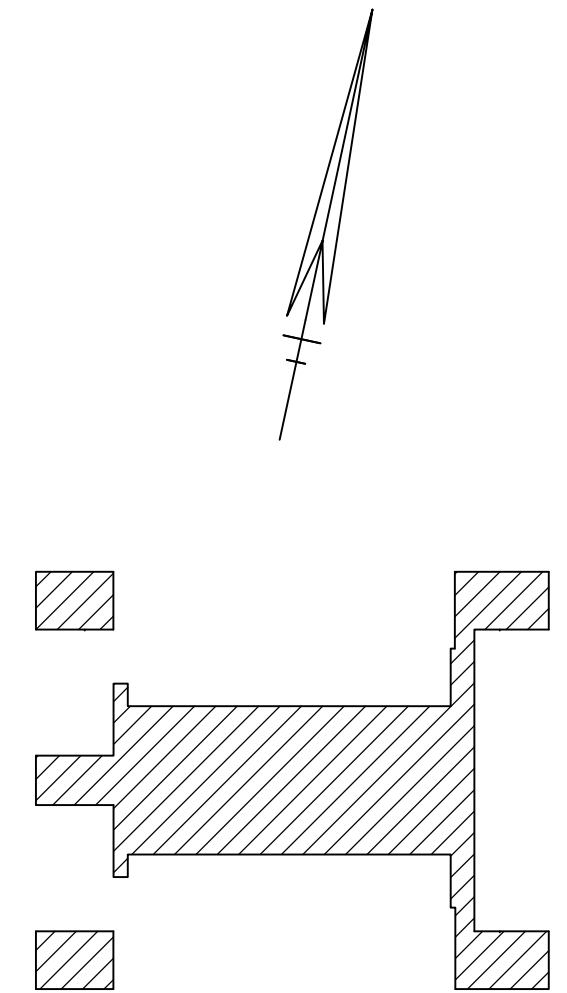
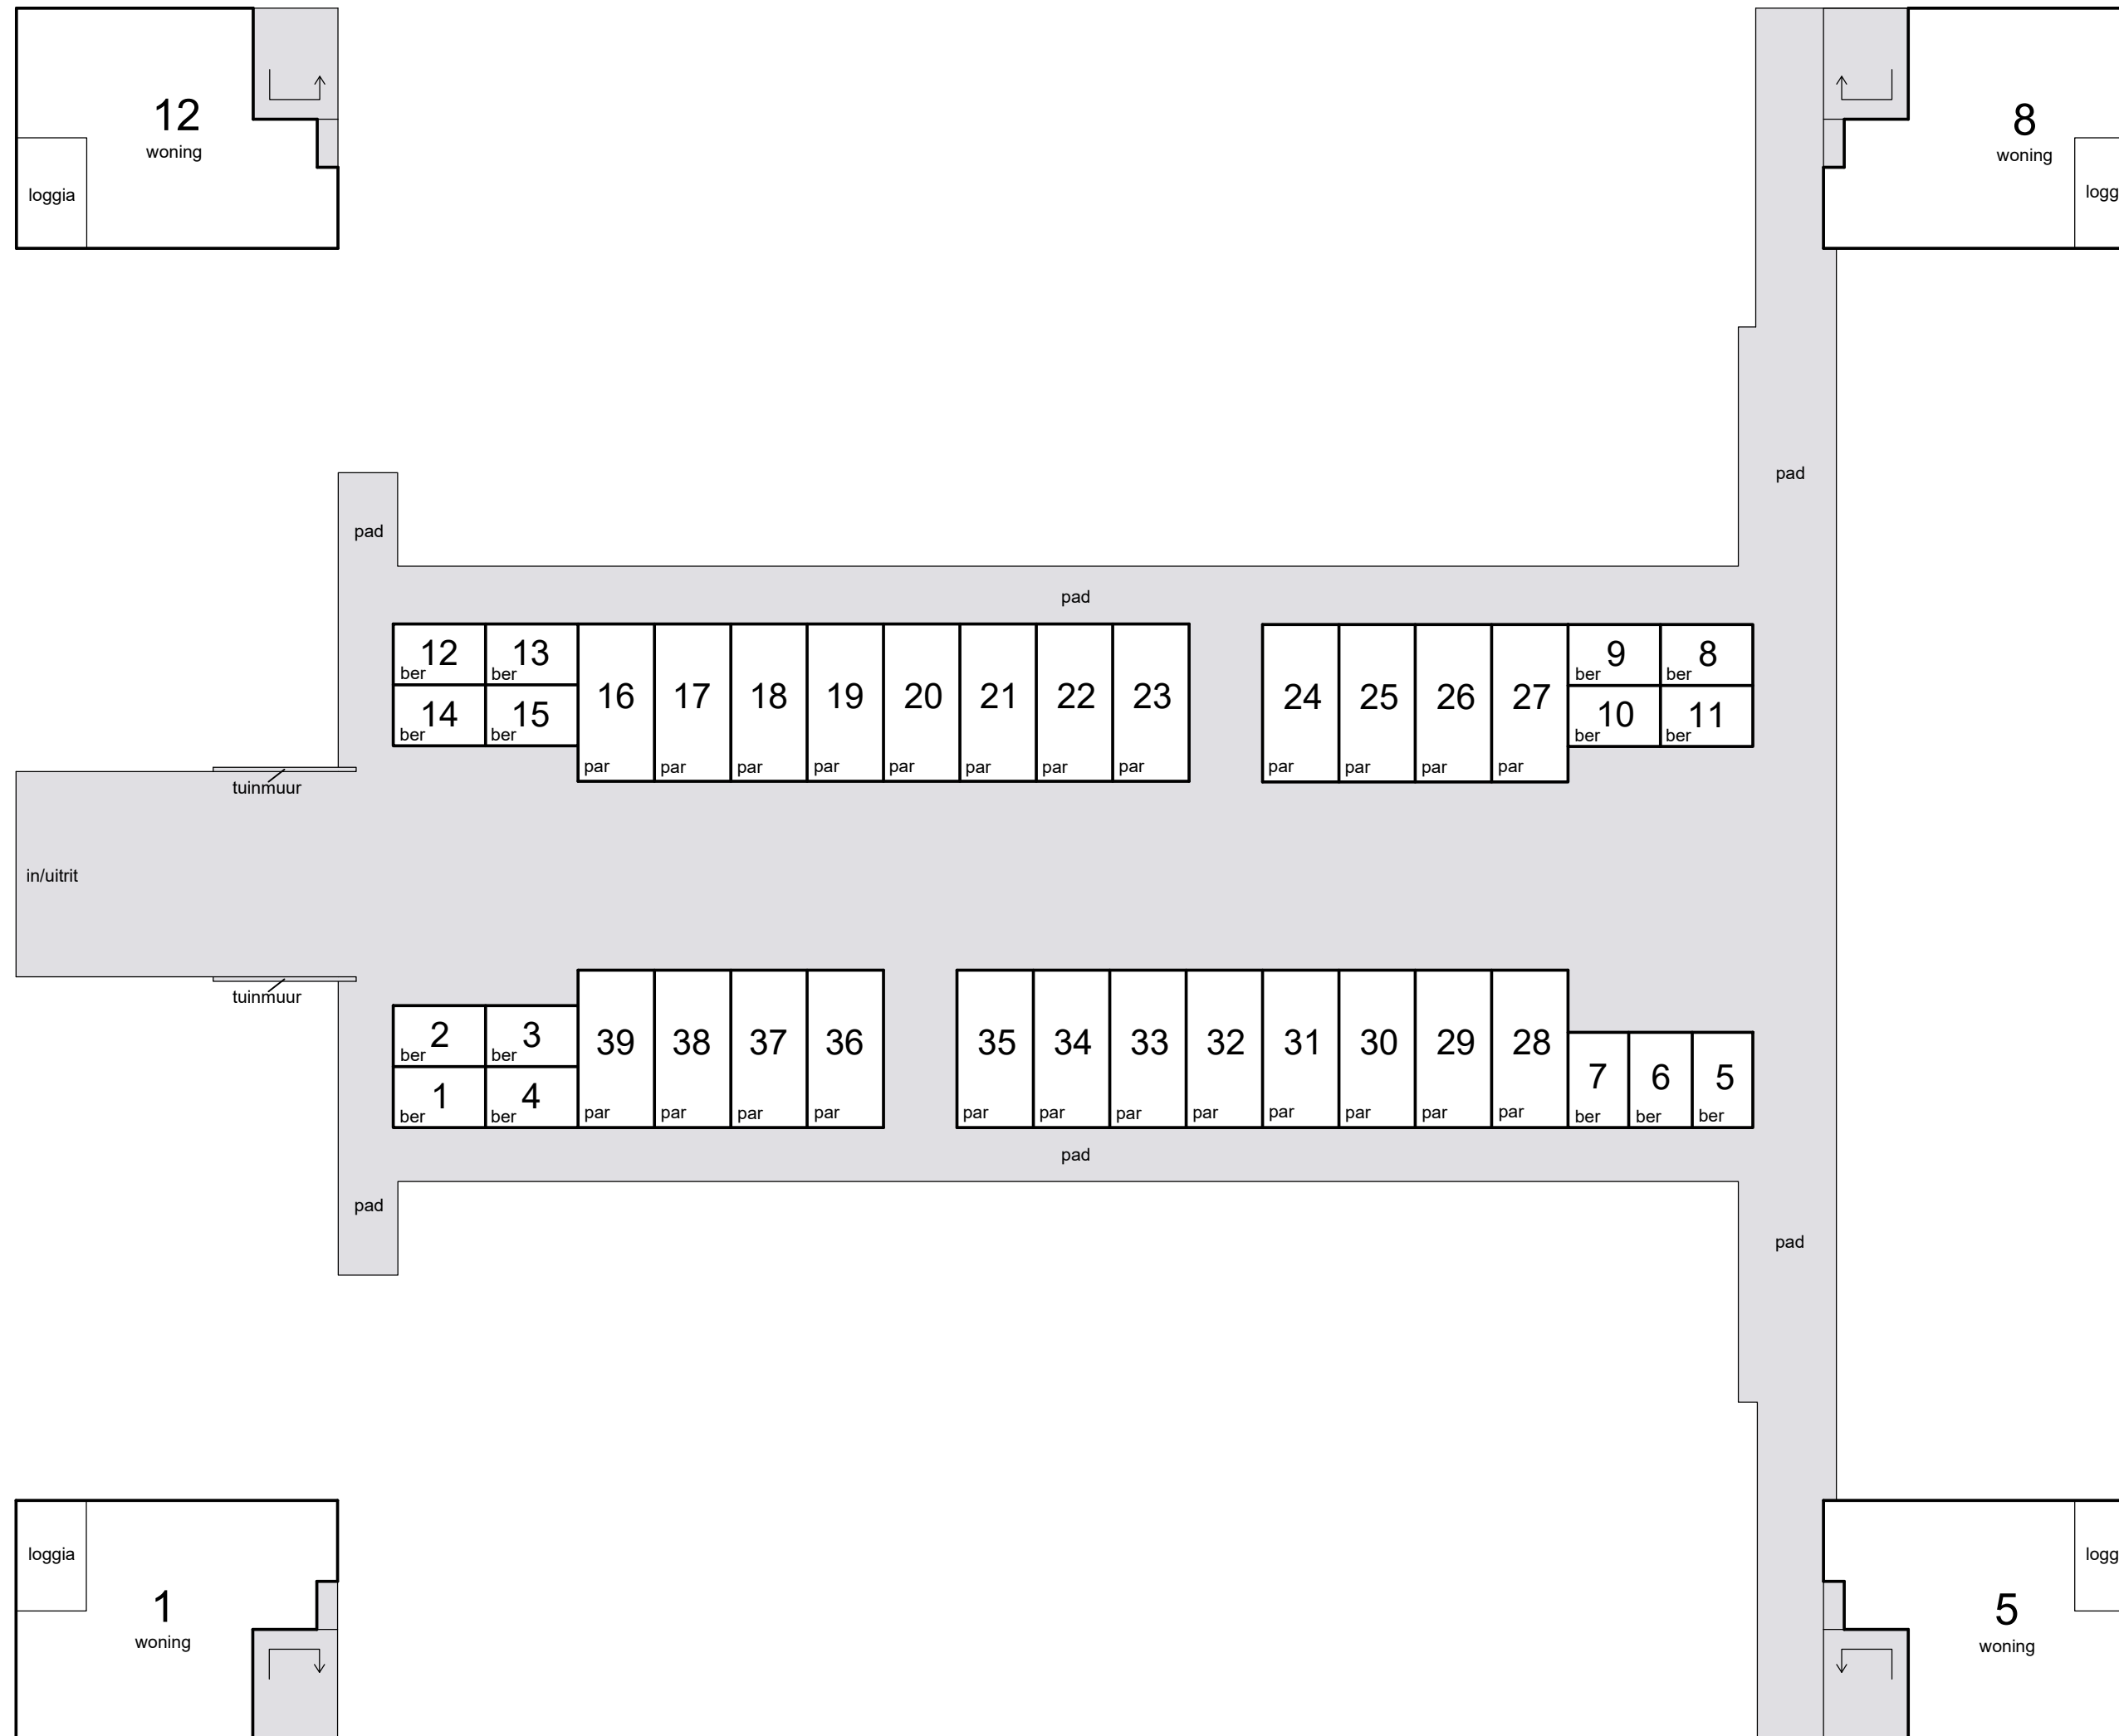


Situatie 1 : 1000 Arnhem Q


begane grond







Schaal 1 : 200
= Gemeenschappelijk
Tekening bestaat uit 5 bladen
Blad 2

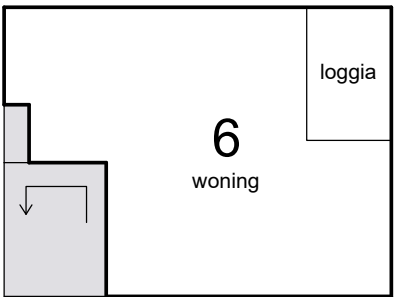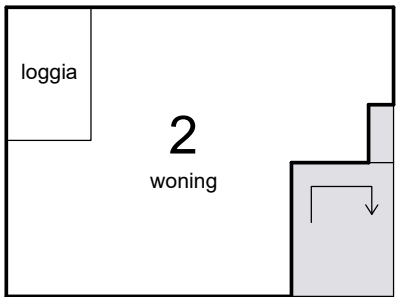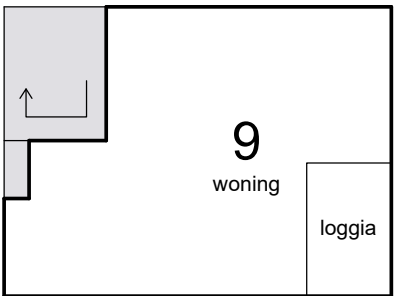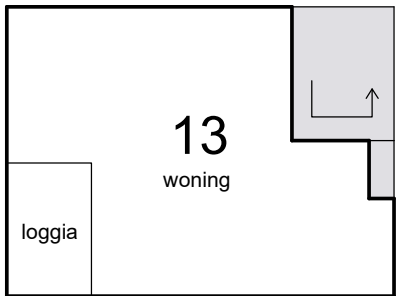

1e verdieping

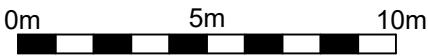




Schaal 1 : 200
= Gemeenschappelijk
Tekening bestaat uit 5 bladen
Blad 3

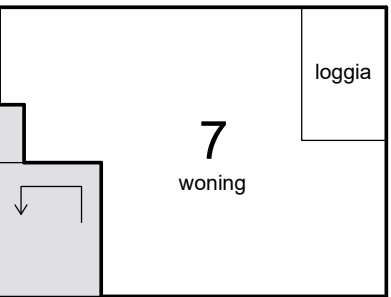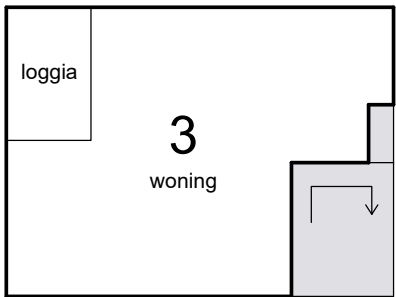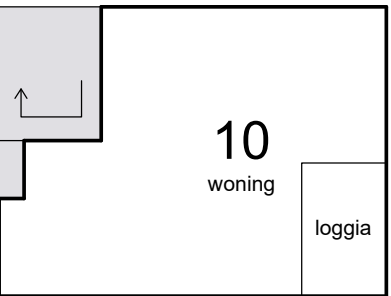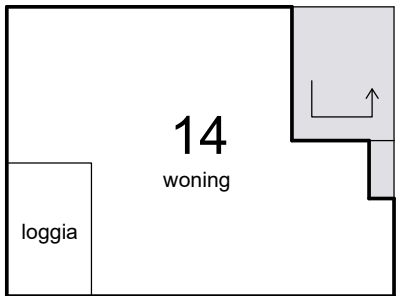


2e verdieping

0m 5m 10m

Schaal 1 : 200
= Gemeenschappelijk
Tekening bestaat uit 5 bladen
Blad 4

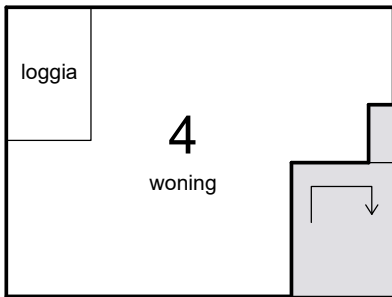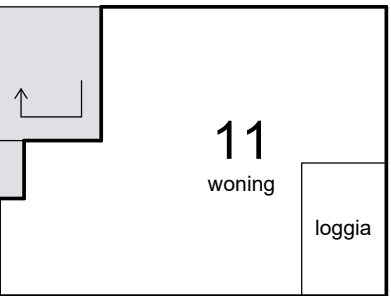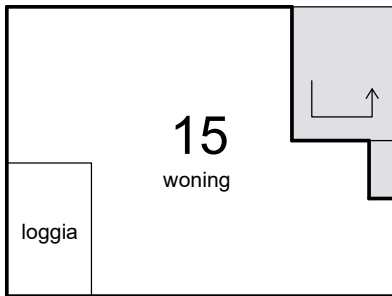

3e verdieping

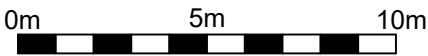

Schaal 1 : 200
= Gemeenschappelijk
Tekening bestaat uit 5 bladen
Blad 5



dak

